




gevel zuid


gevel west

gevel oost

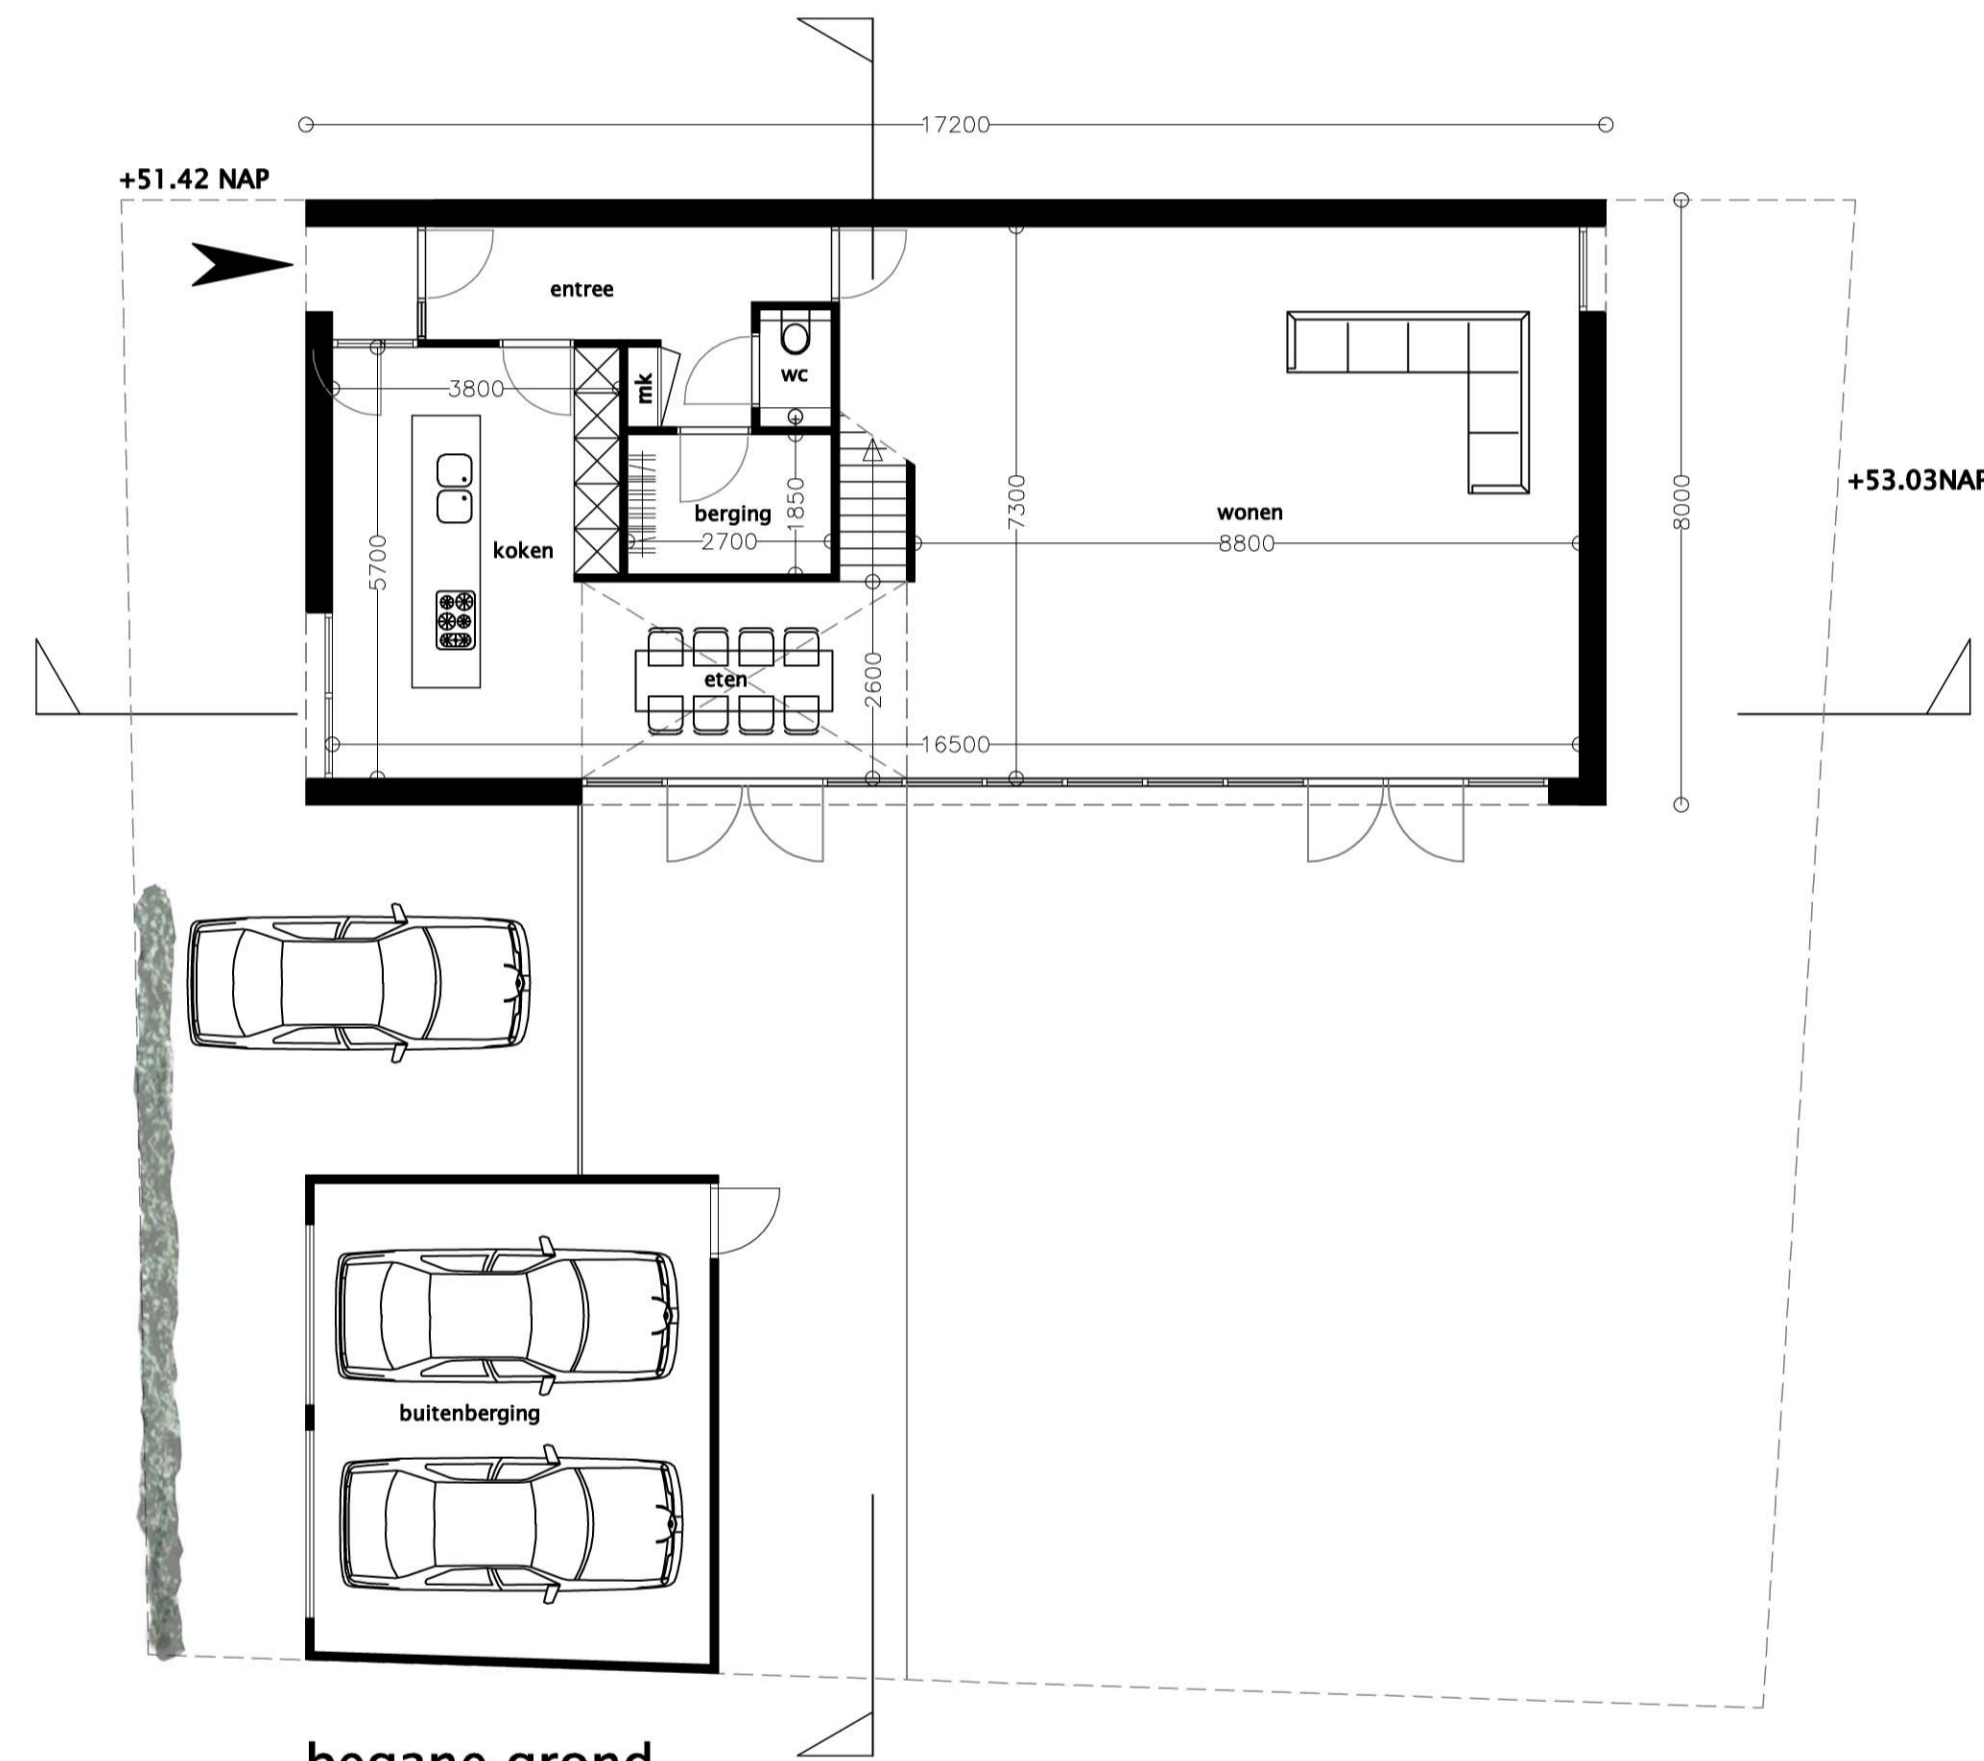


begane grond


bruto vloeroppervlak 225.8m²
bruto inhoud 750m³

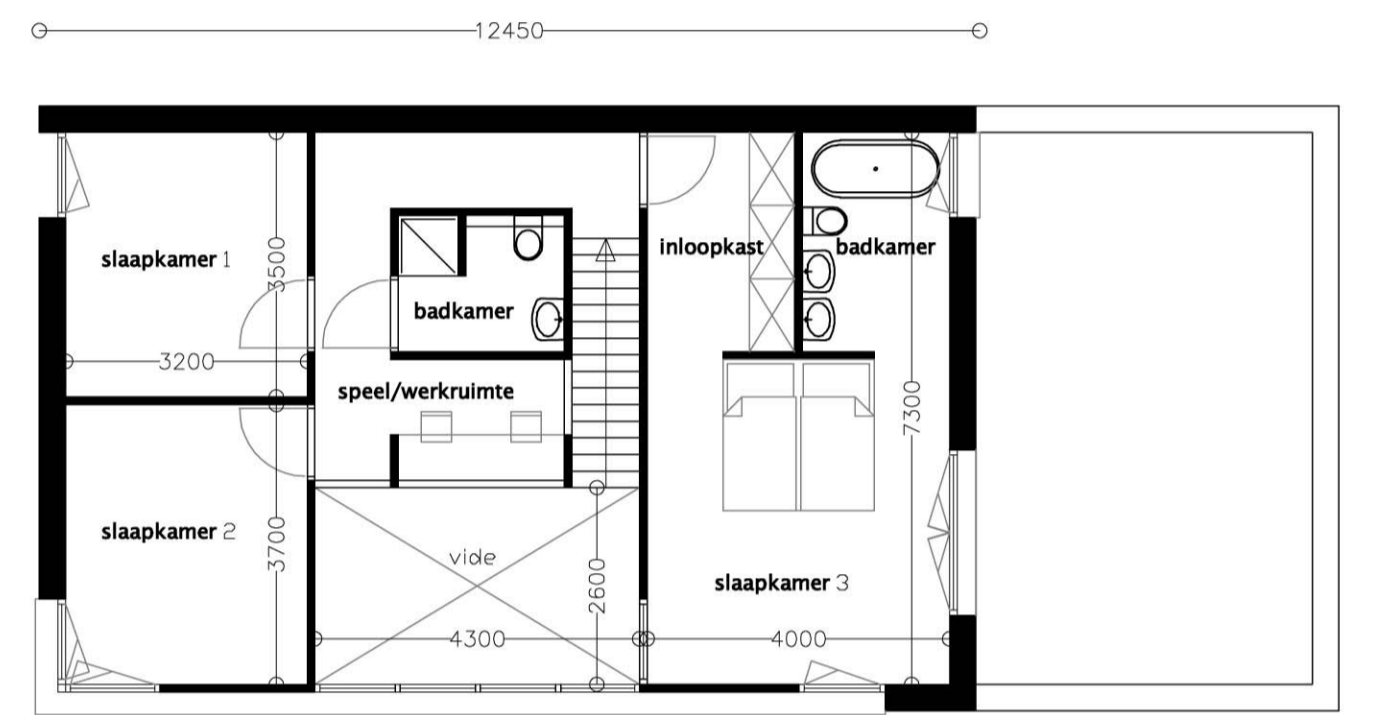

verdieping

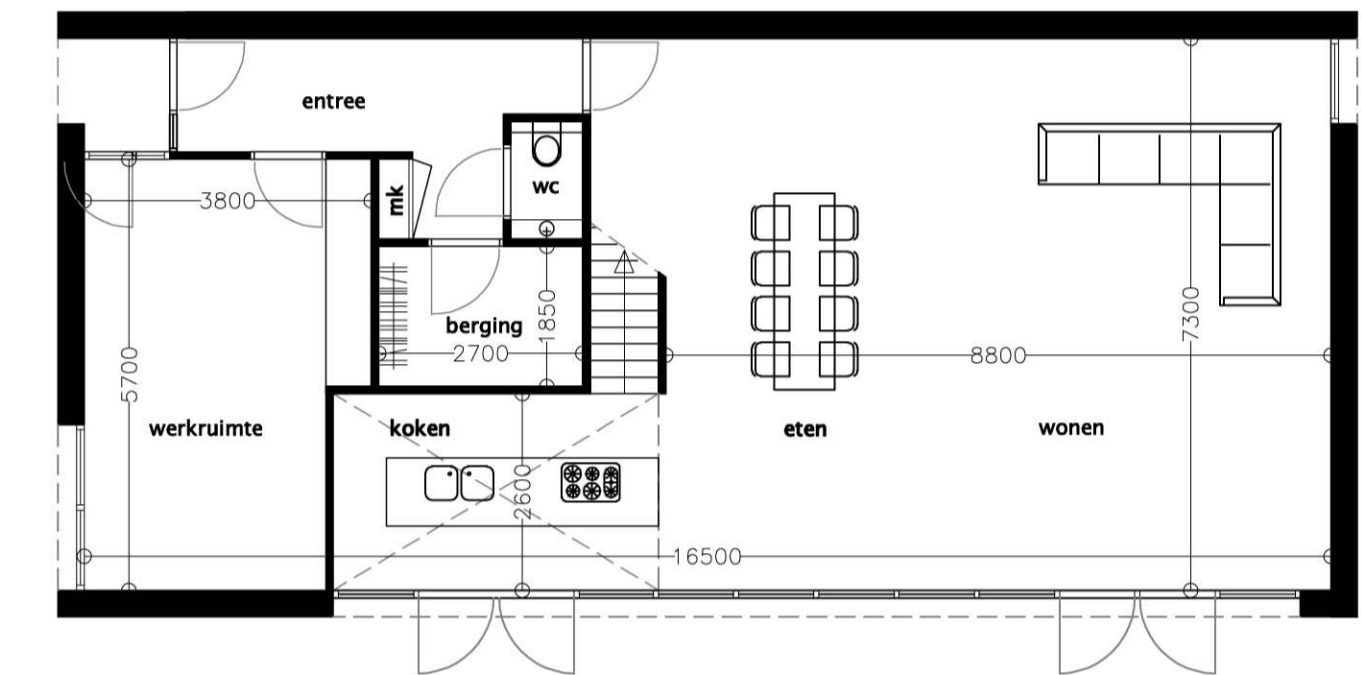

begane grond - variant

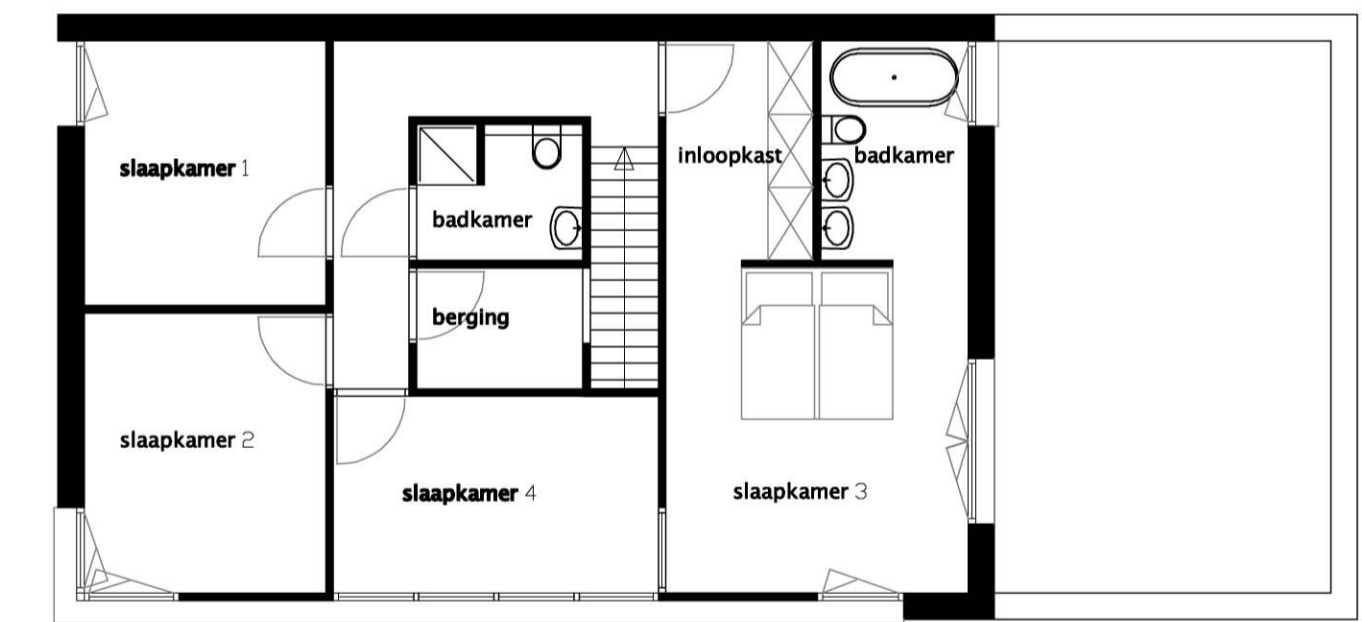

verdieping - variant zonder vide

bruto vloeroppervlak 236.8m²
bruto inhoud 750m³



langsdoorsnede

dwarsdoorsnede

datum:	12-10-2010		
U4388			
VIJVERPARC		project no	
SITTARD		project	
VIJVERPARCBV		opdrachtgever	
SITTARD			
VO KAVEL19_TYPE01			
750M3		onderdeel	
VO01			
tekening no	boundeel		
JJ	TB	1:100	A1
projectleider	tekenaar	schaal	formaat
U4388 TEK IN 20101012 PLE level 19 type 1 en 2.dwg		SATUNplus Architecten	

SATUNplus Architecten
een vestiging & onderdeel van SATUNplus Architecten, een vroeg stadium architectenvereniging onder patronaat van de Nederlandse Staat
 SATUNplus Architecten
 Kennedylaan 1, 6121 ZX Bunnik
 Postbus 210, 6120 BA Bunnik
 T 046 420 53 55
 F 046 420 53 56
 www.satunplus.nl
 info@satunplus.nl
 SATUNplus Architecten bv is lid van de BNA en ISO 9001 gecertificeerd
 INTERNESTATUS