



**1000852 SITTARD VIJVERPARC**

**WOONHUIS KAVEL A9**

**SCHETSONTWERP WONINGVARIANTEN 1:100**

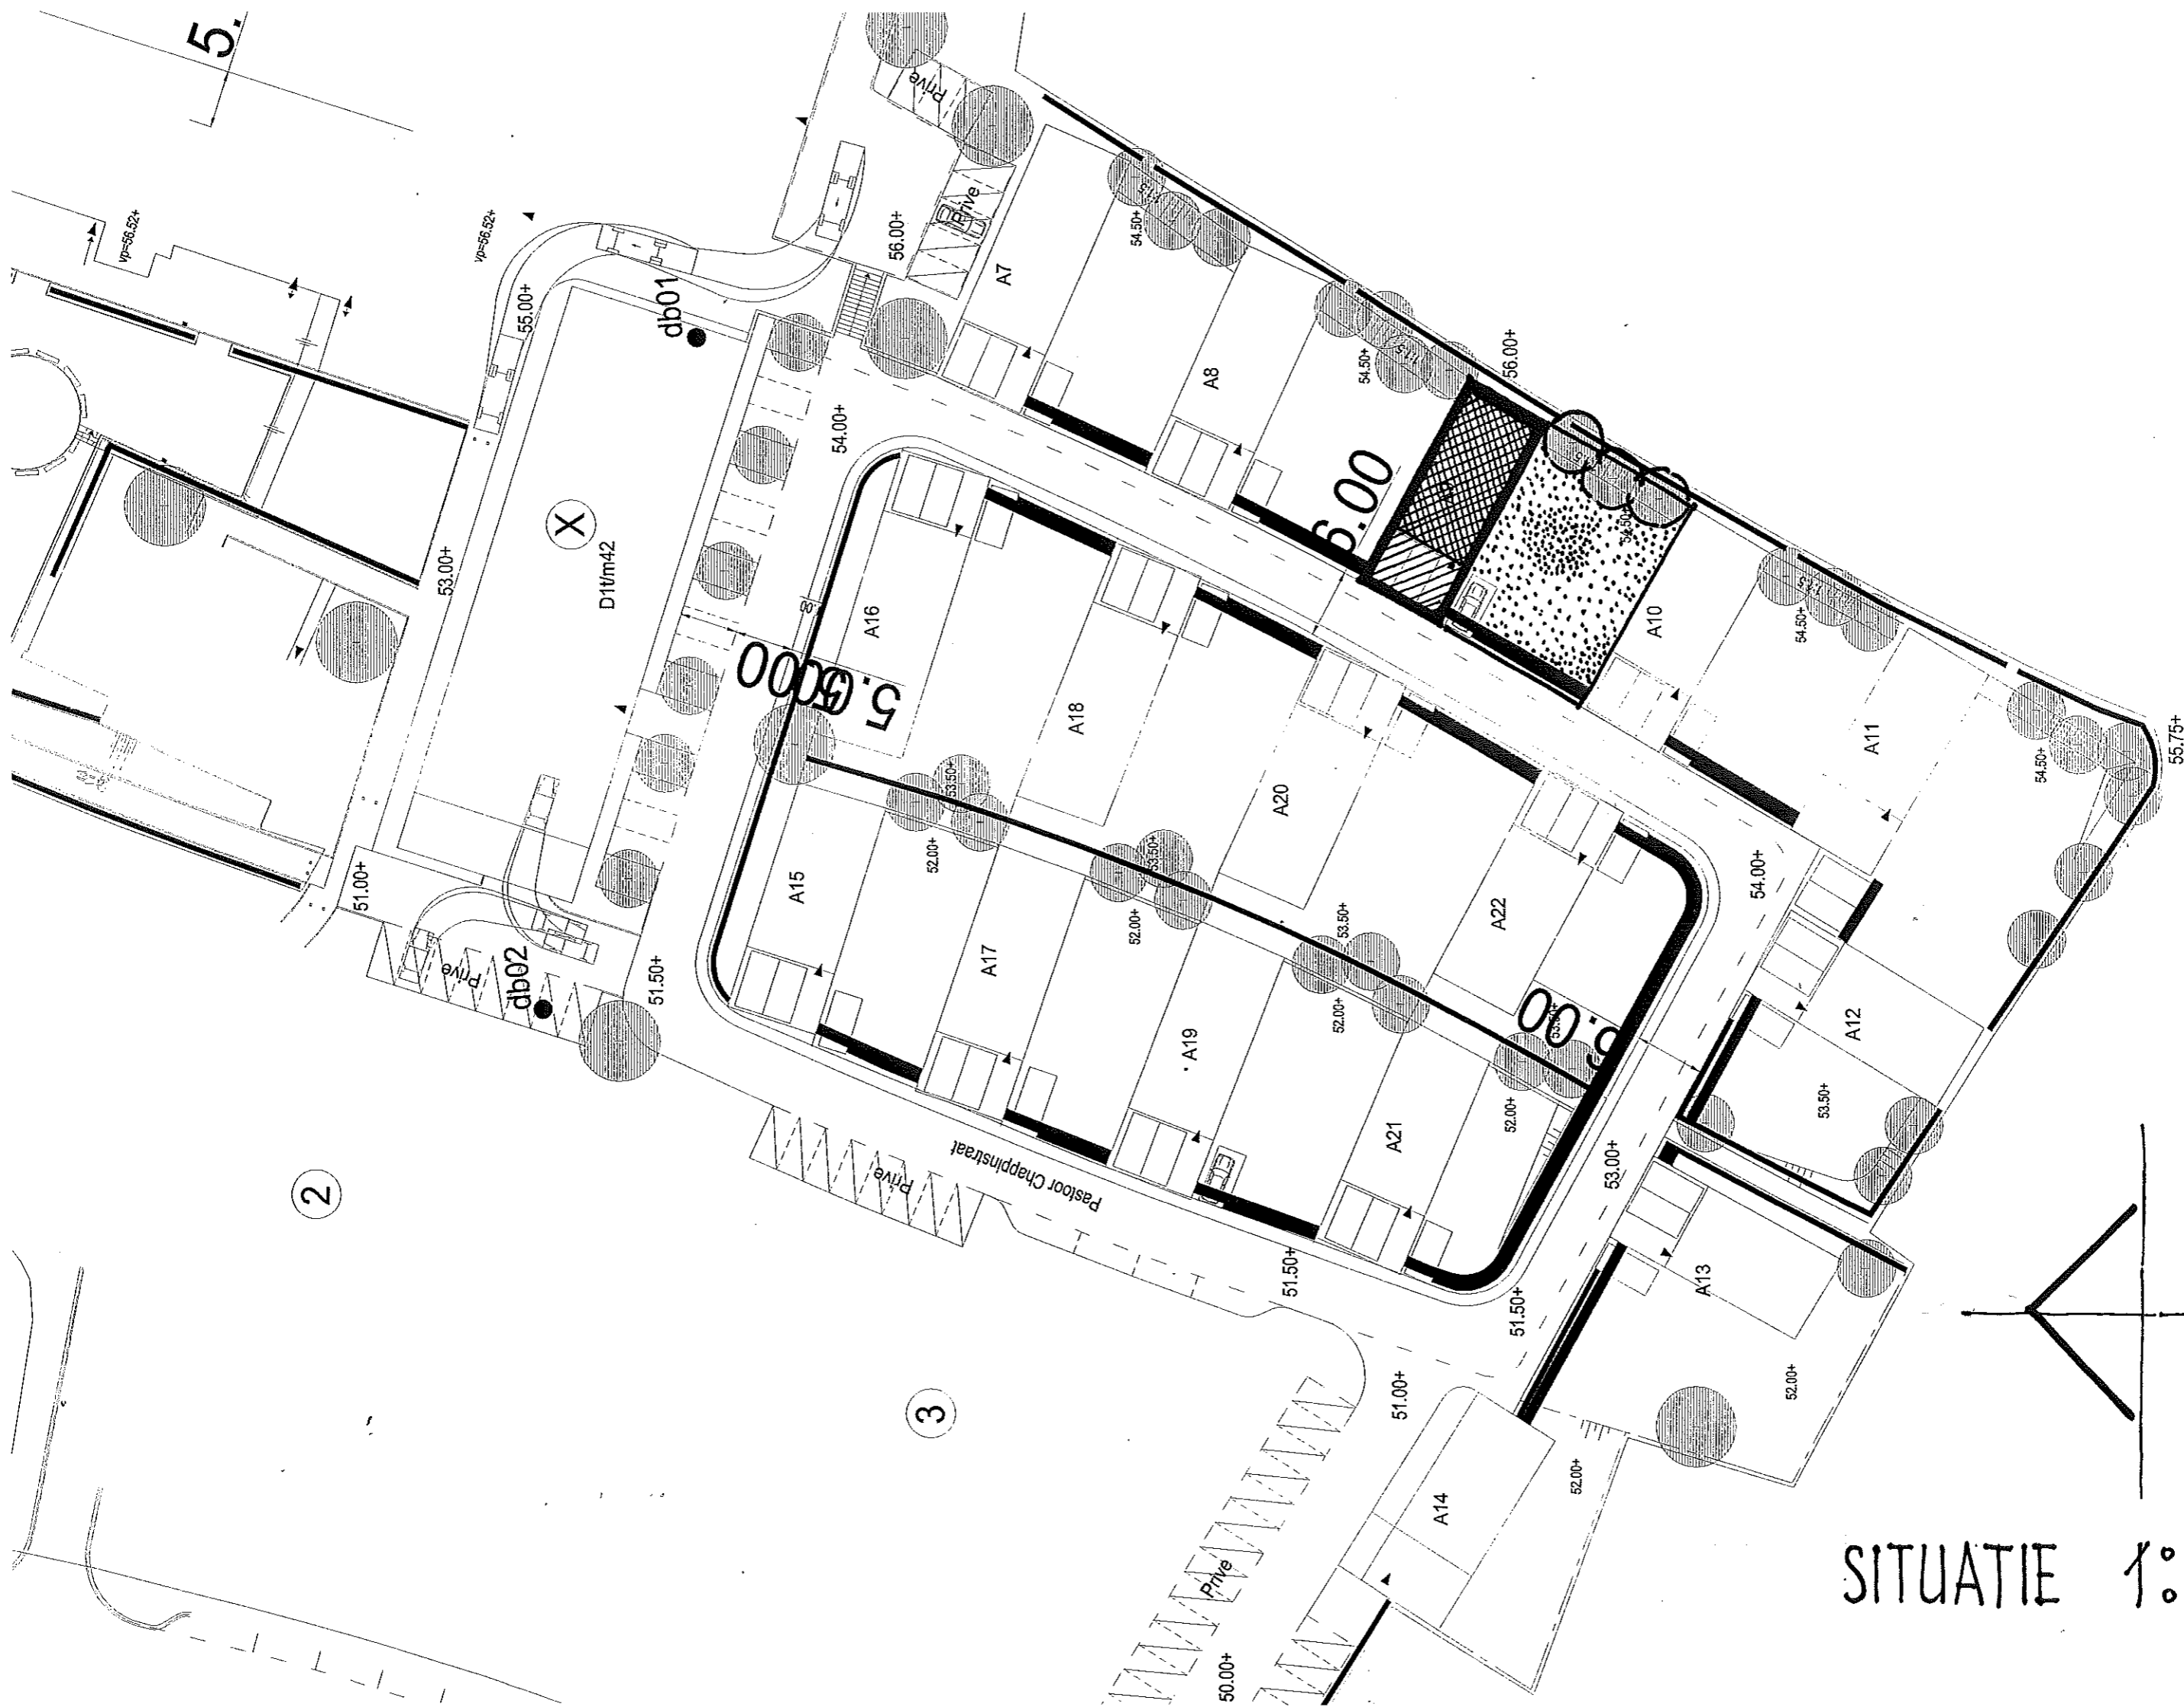


SITUATIE 1:500

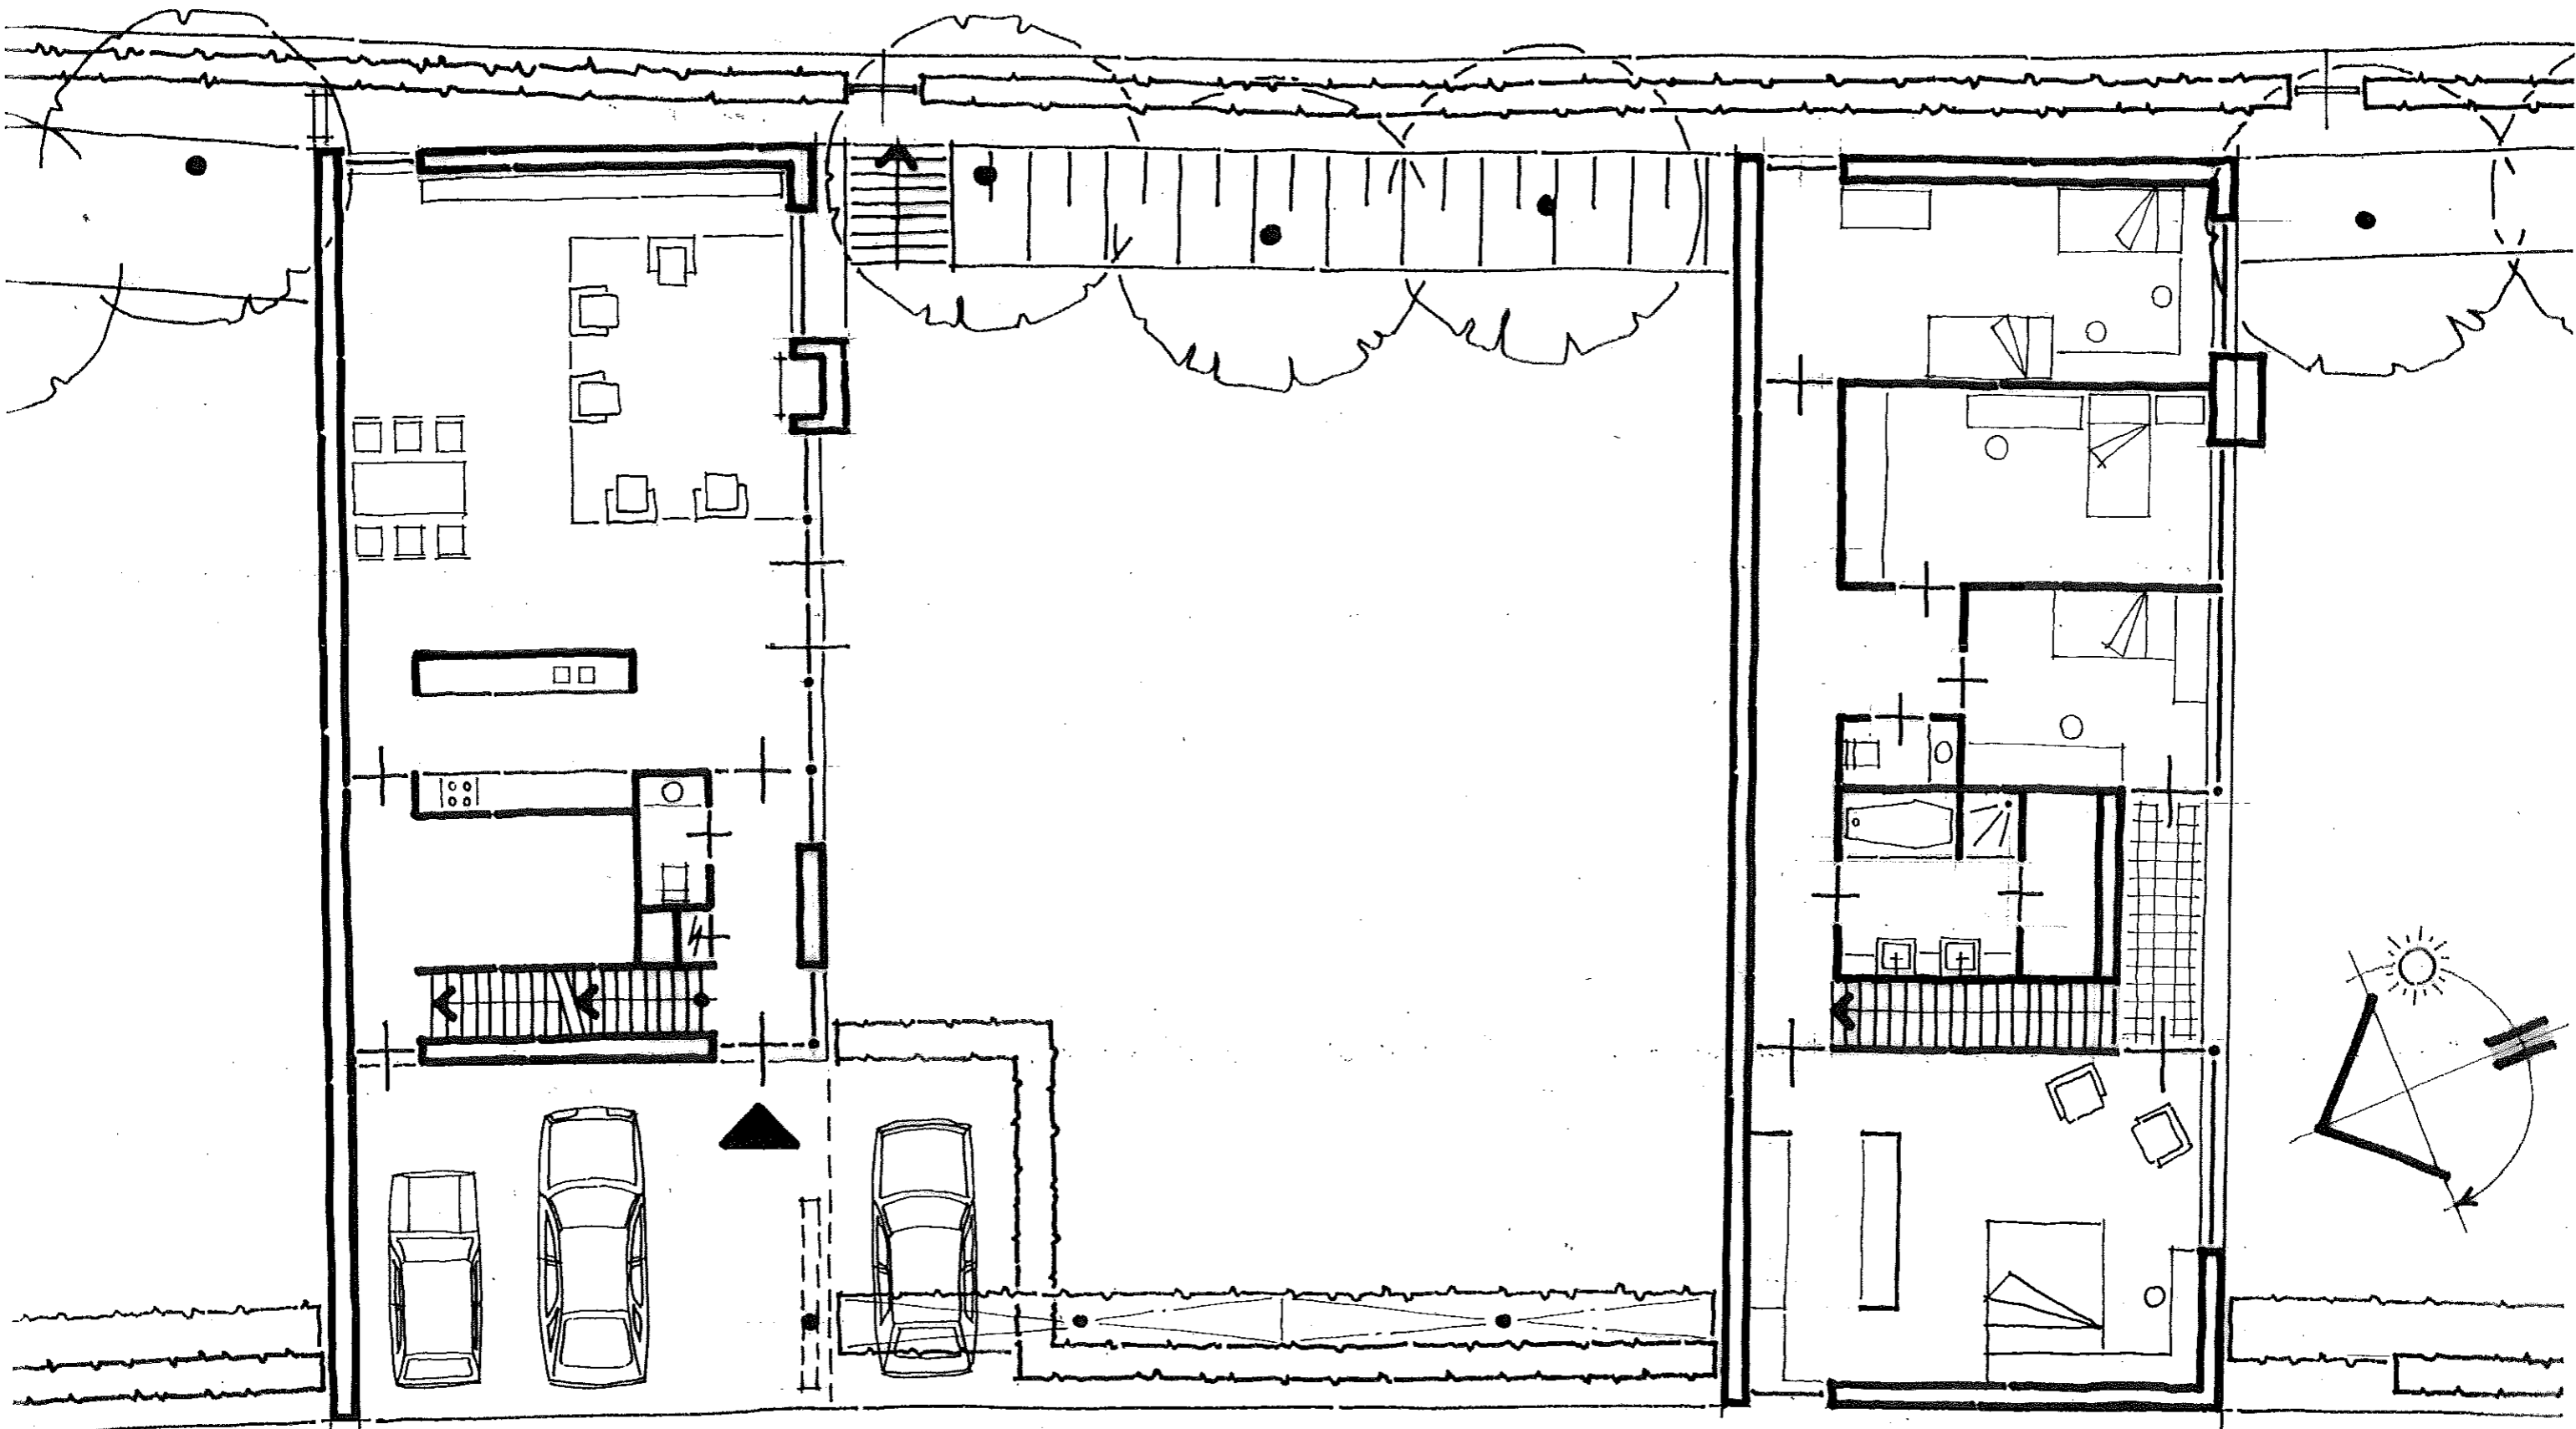


BEGANE GROND 1:100

VERDIEPING 1:100

A

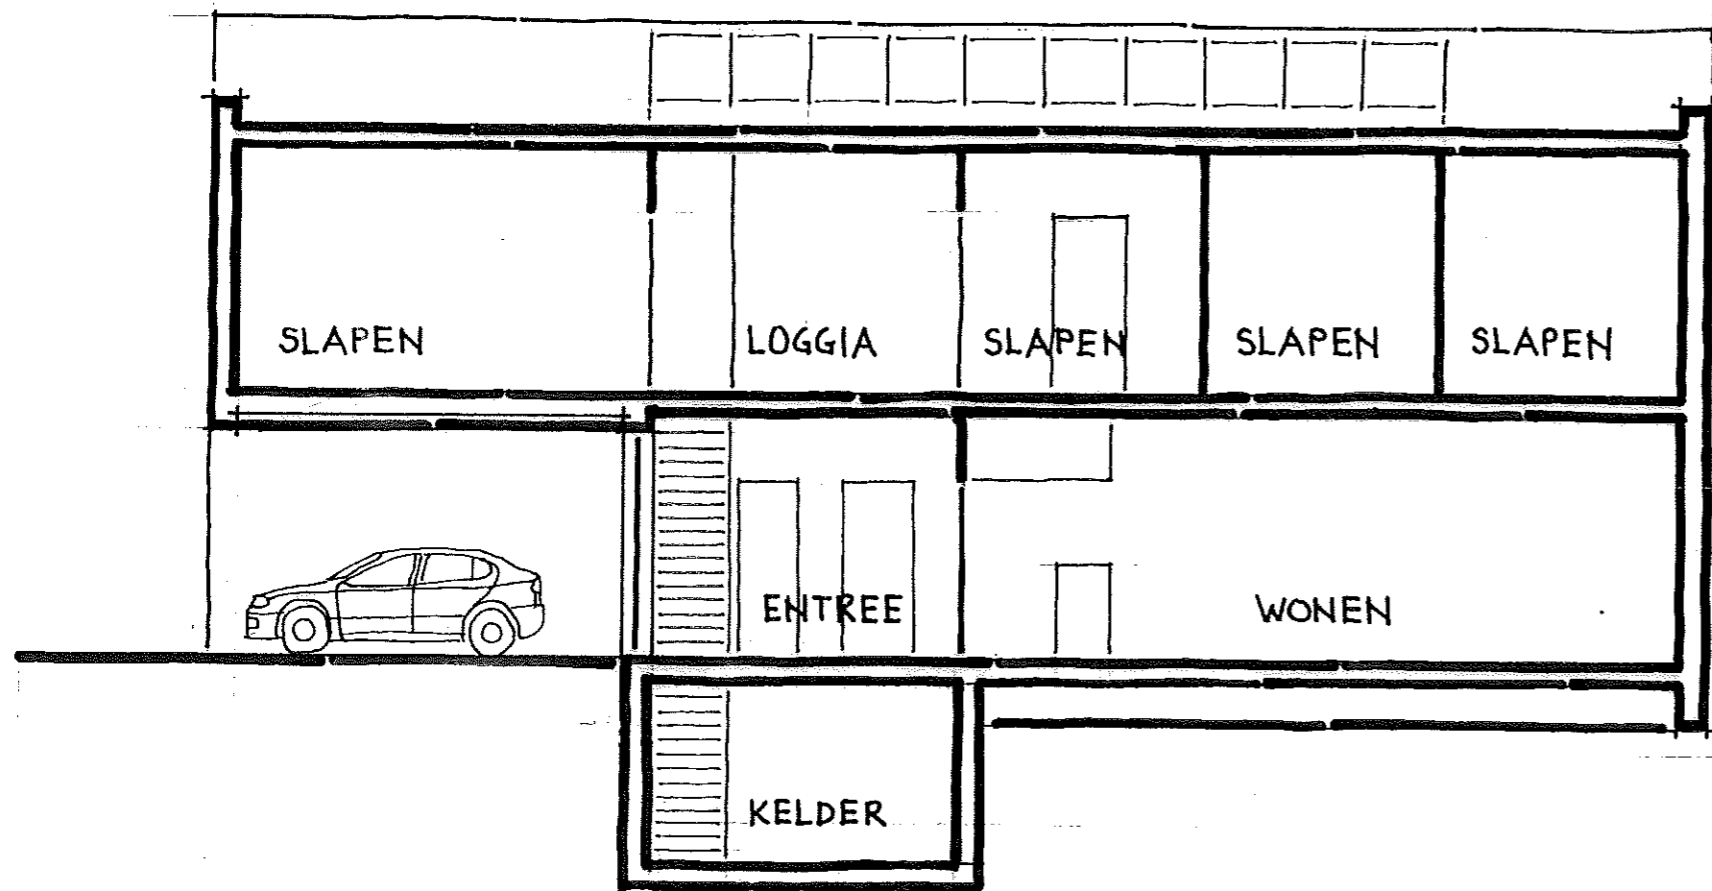


LANGSDOORSNEDE

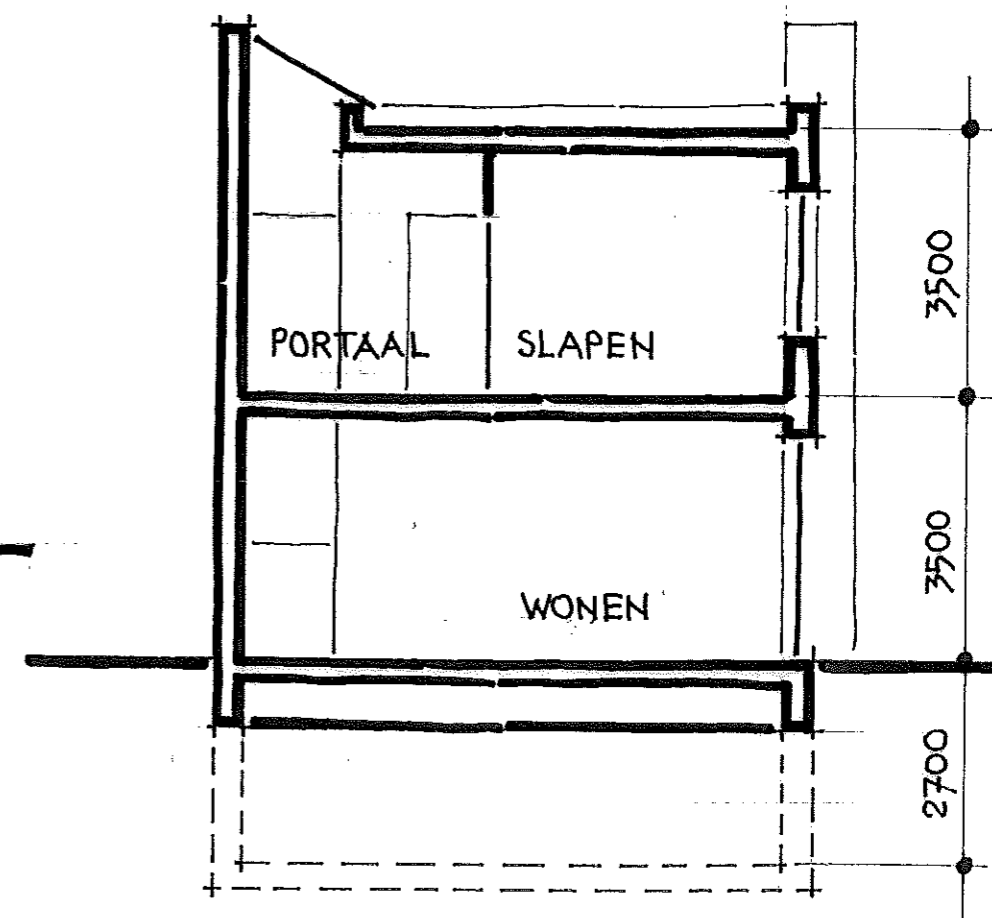

DWARSDOORSNEDE


DOORSNEDEN

A

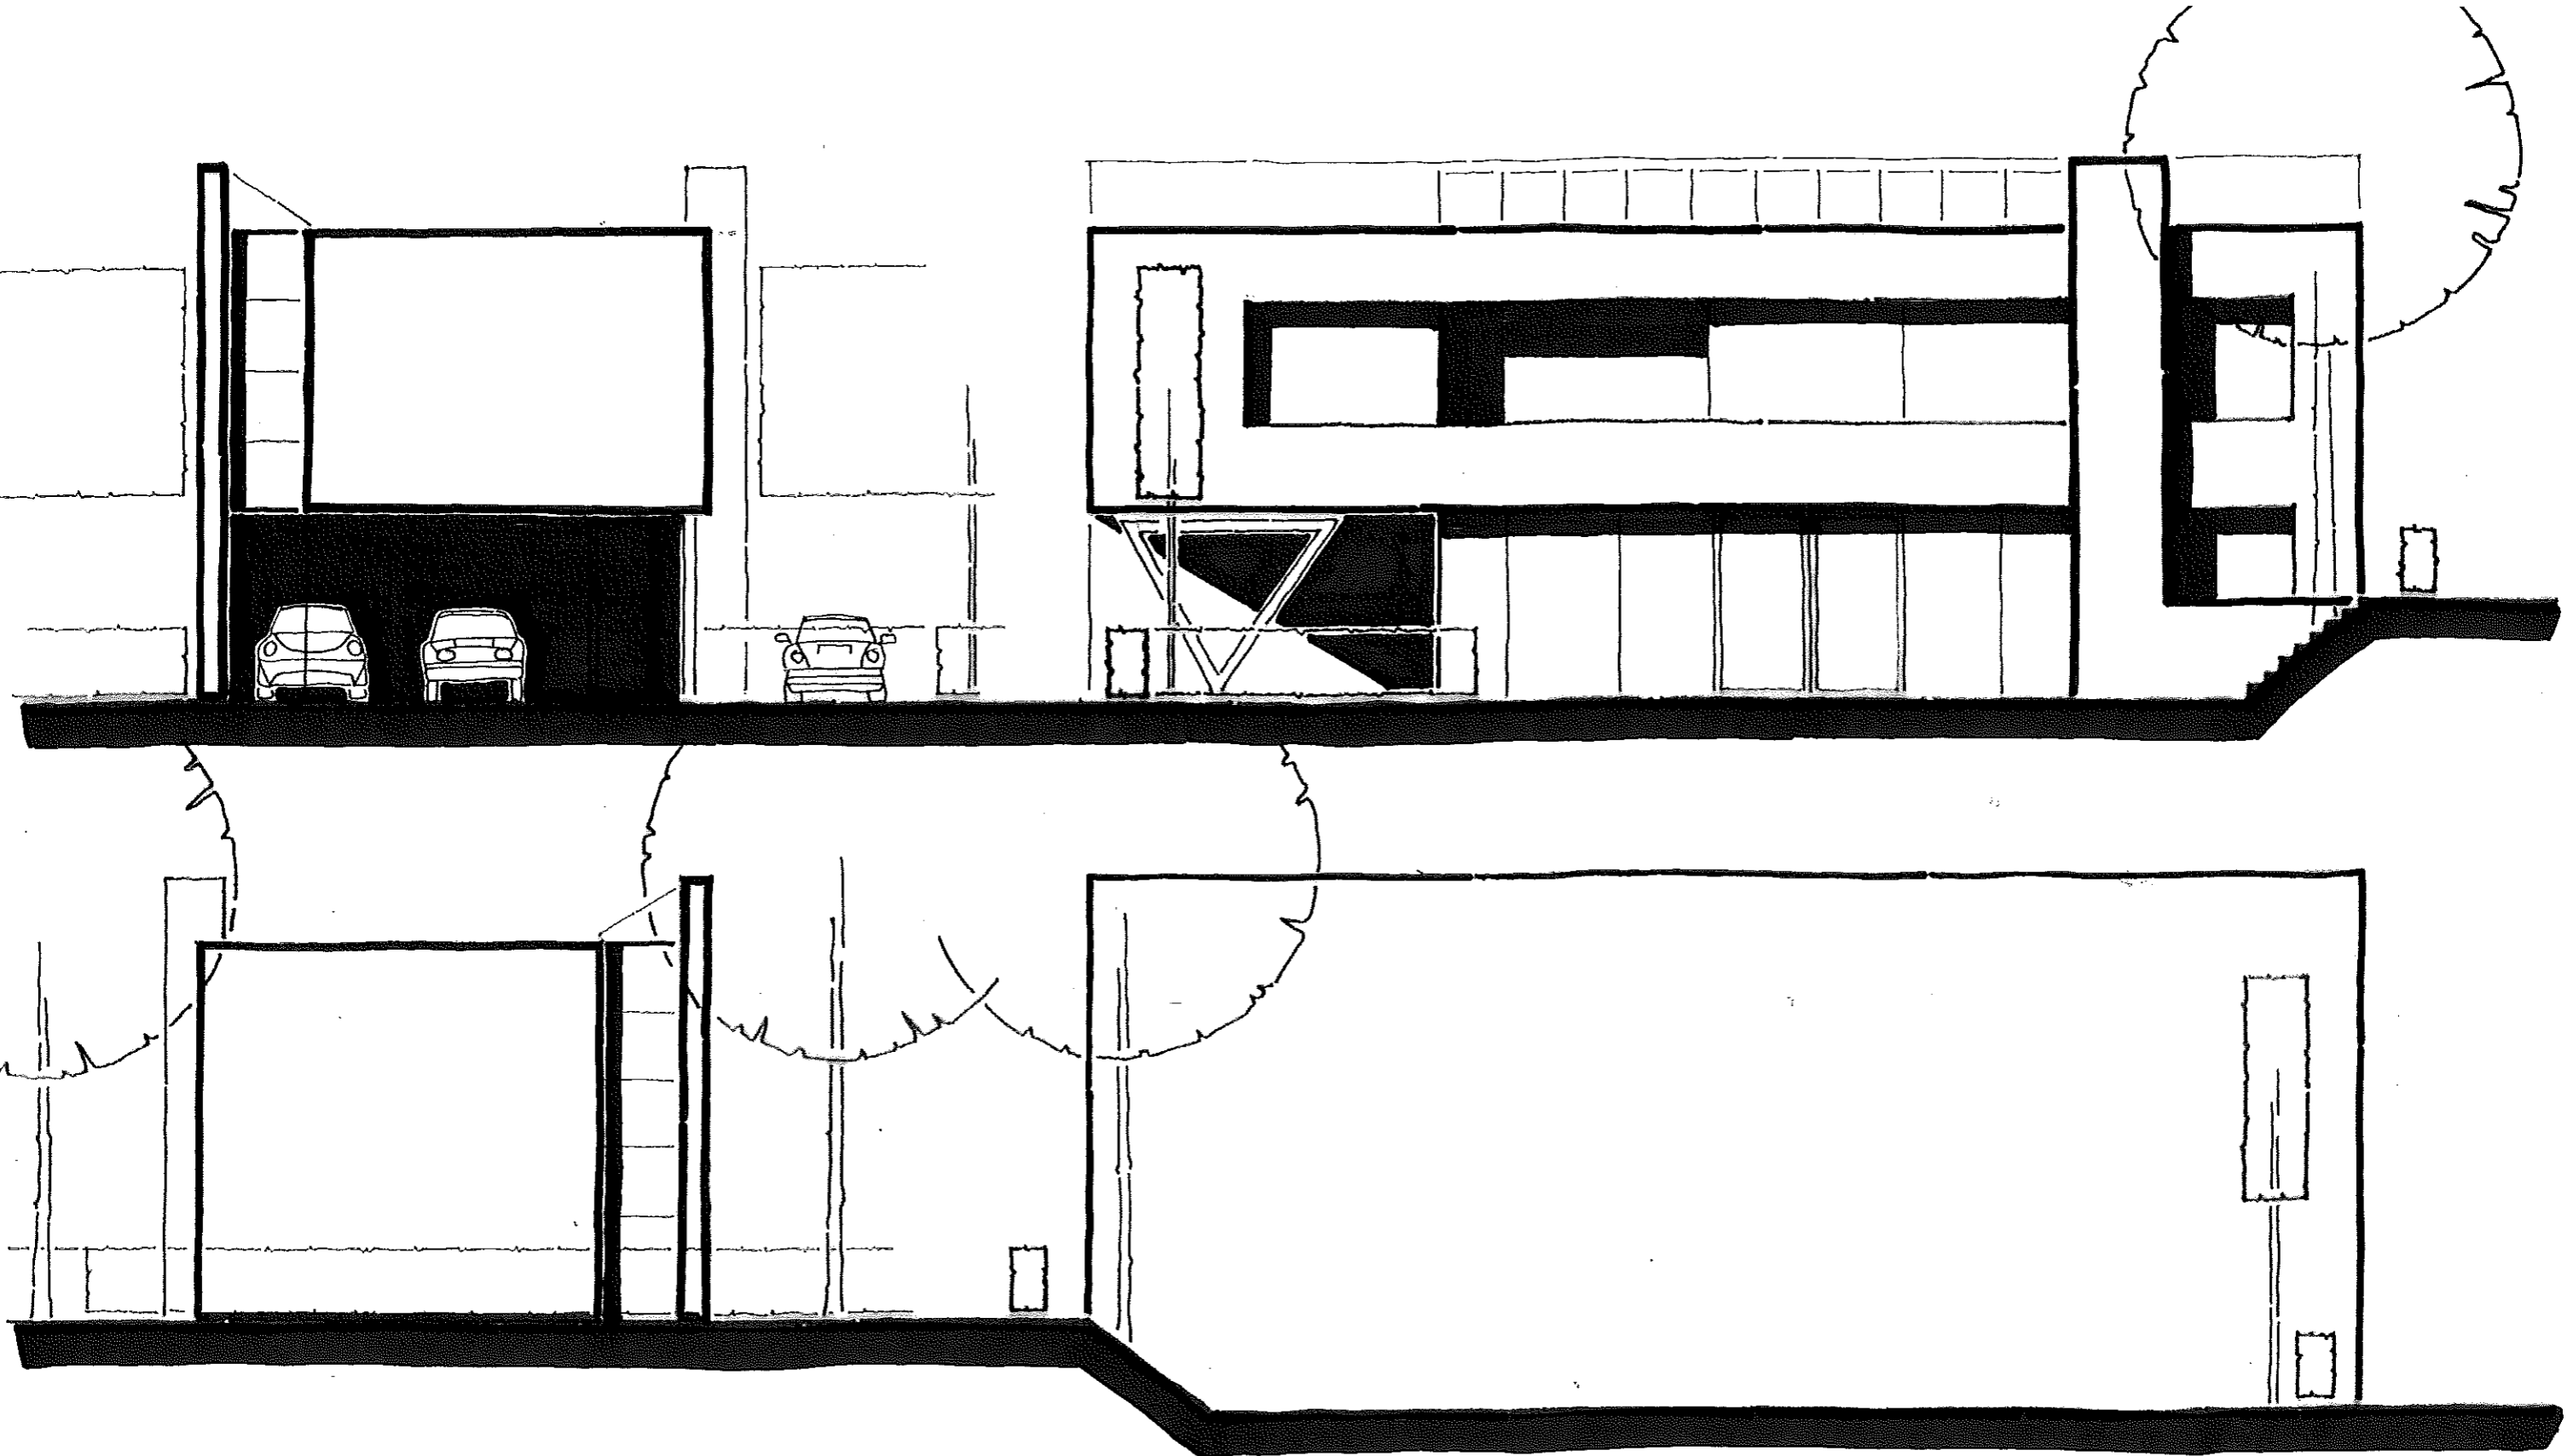

GEVELAANZICHTEN


A

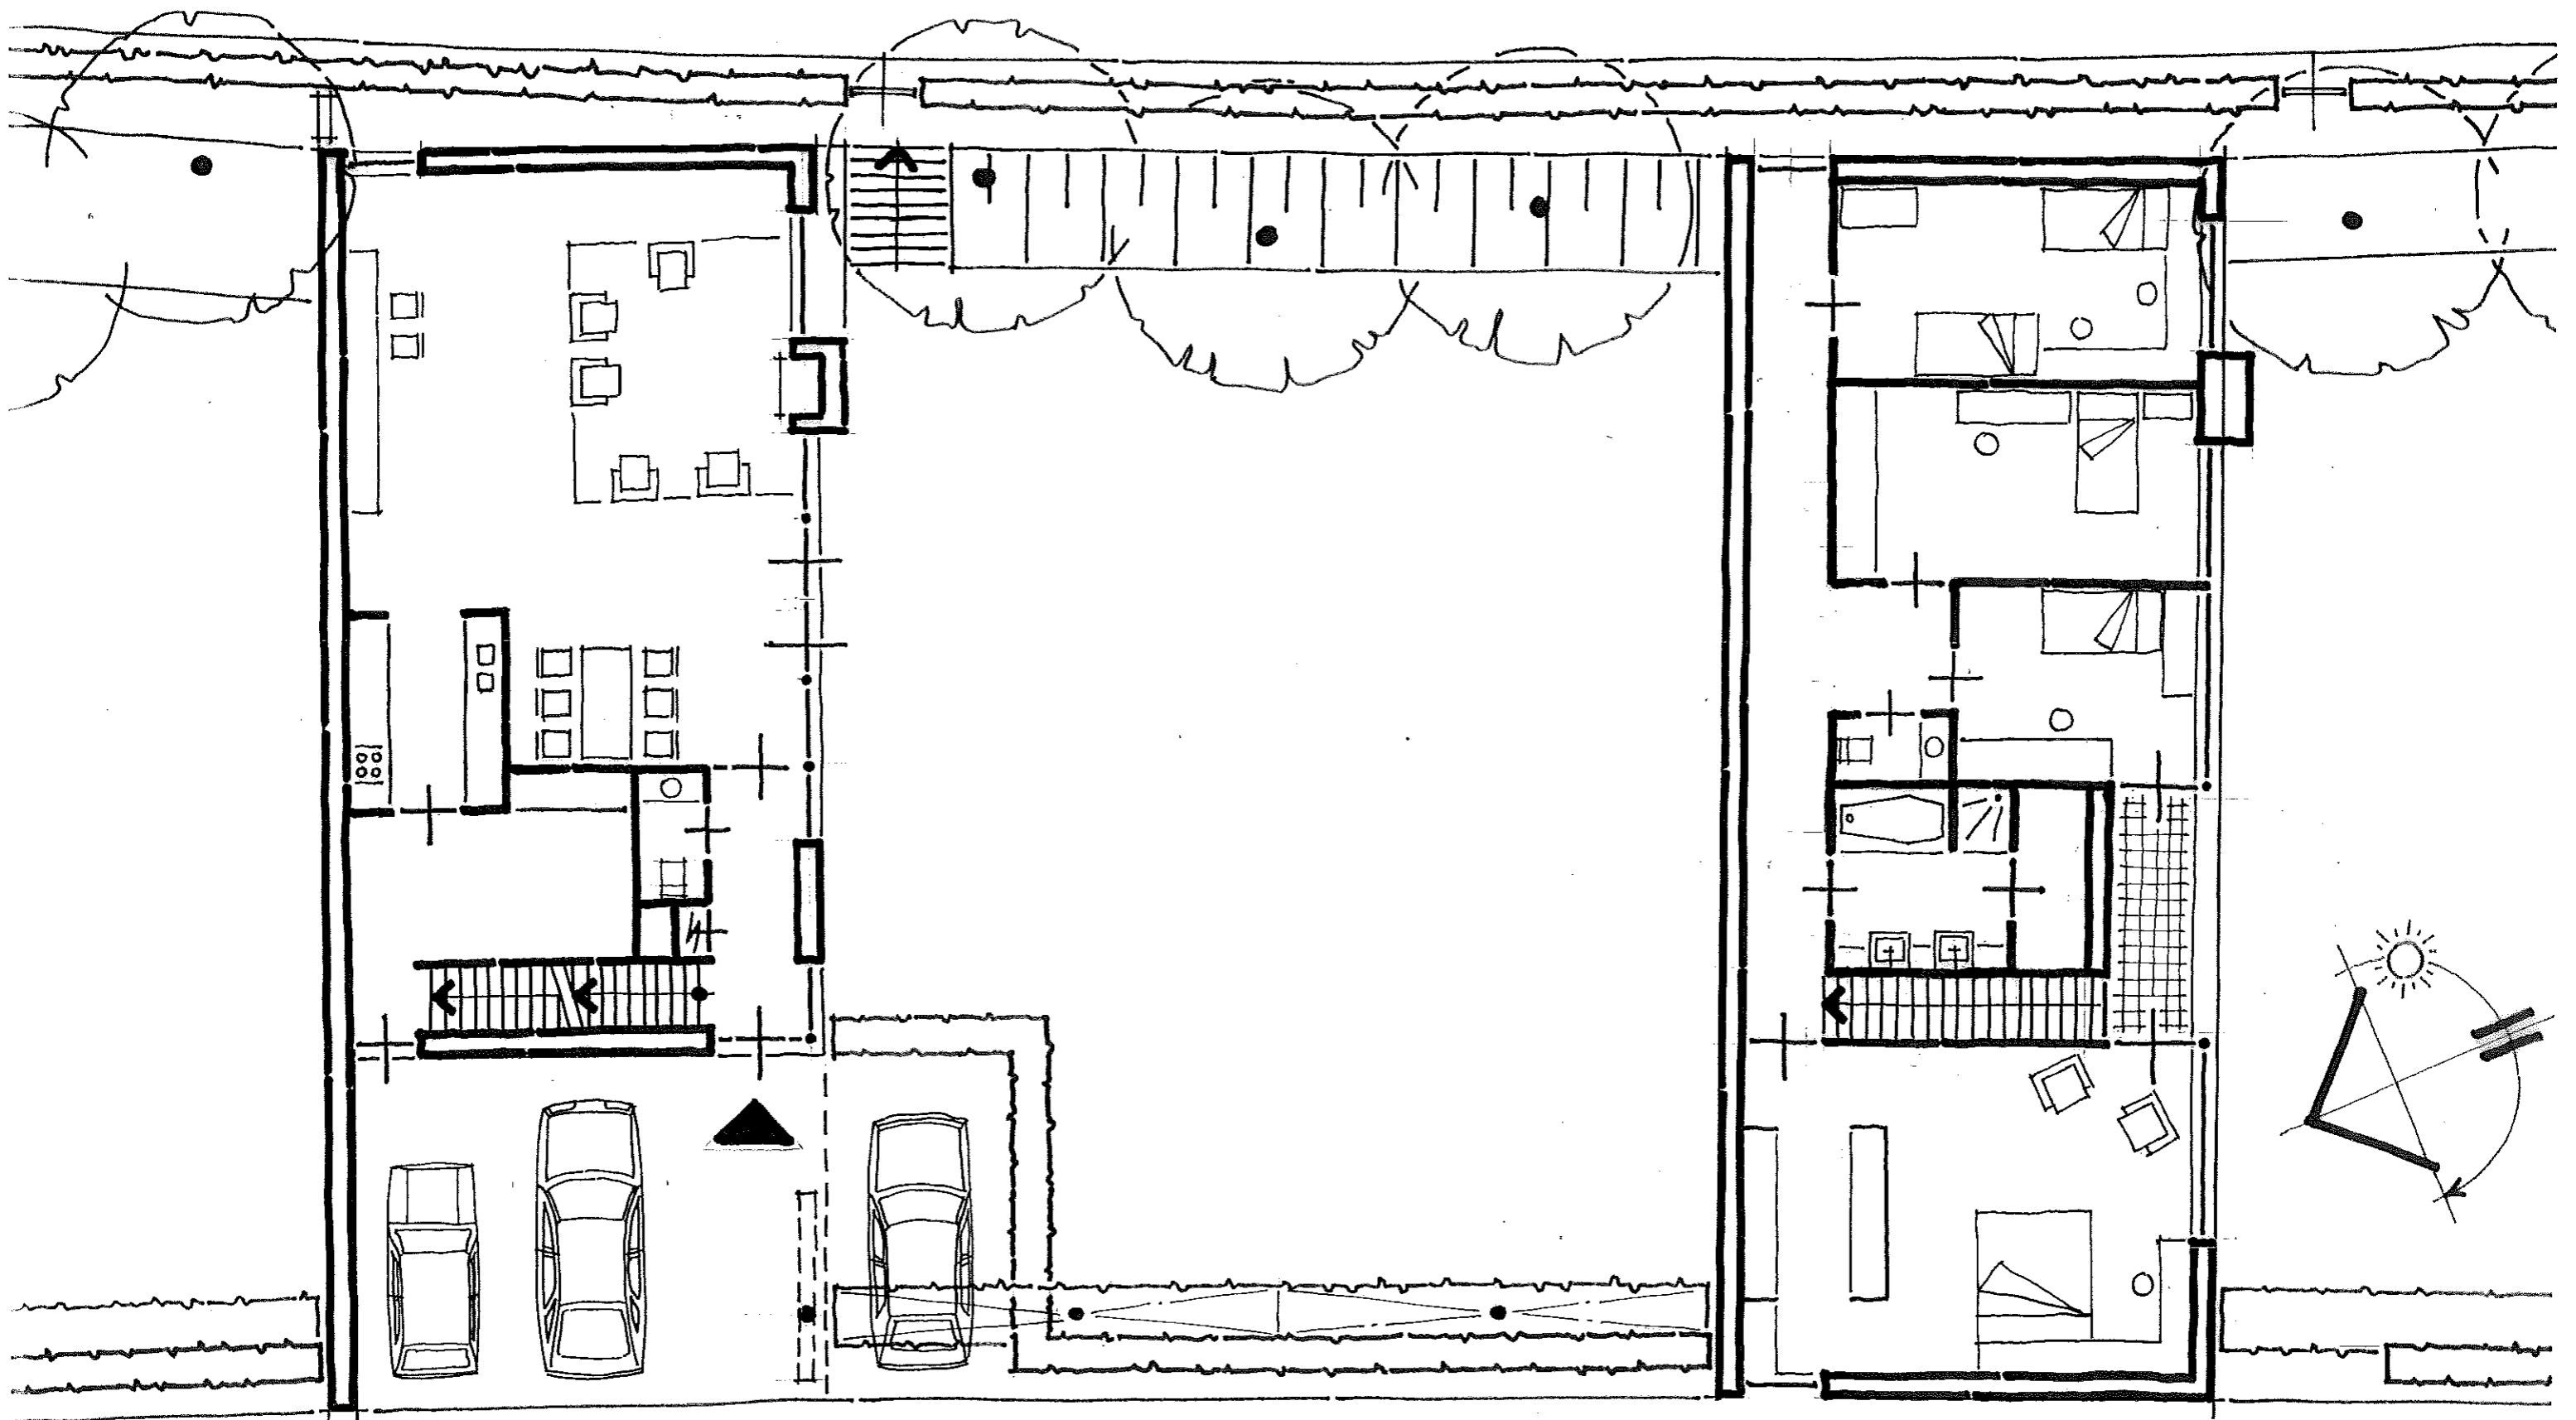


BEGANE GROND 1:100

VERDIEPING 1:100

B

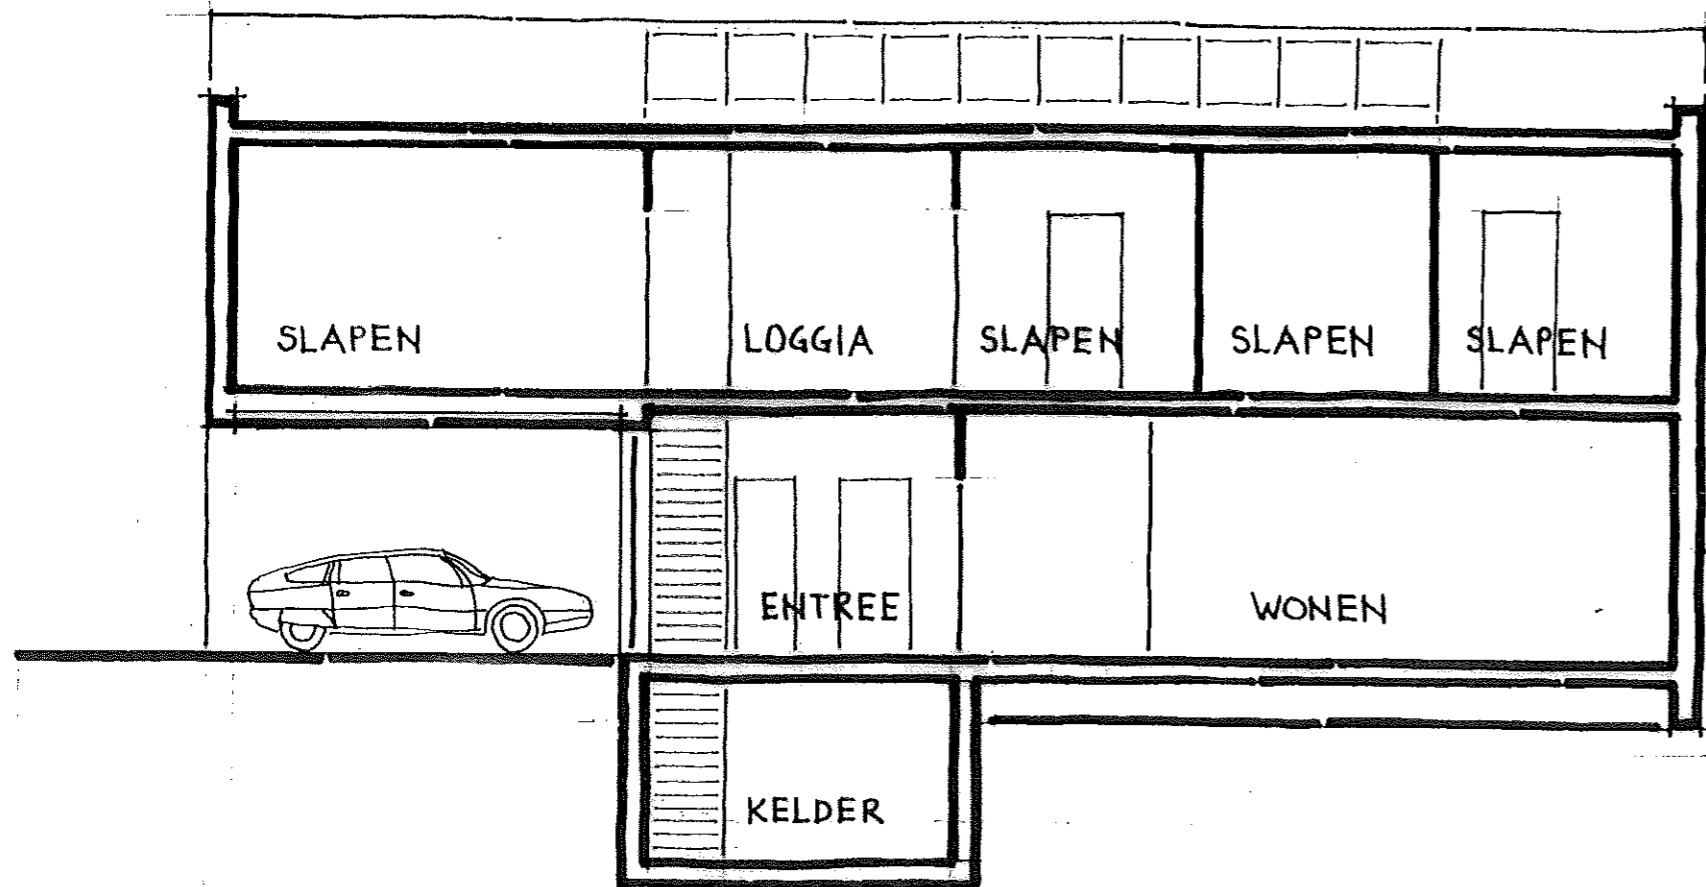


LANGSDOORSNEDE

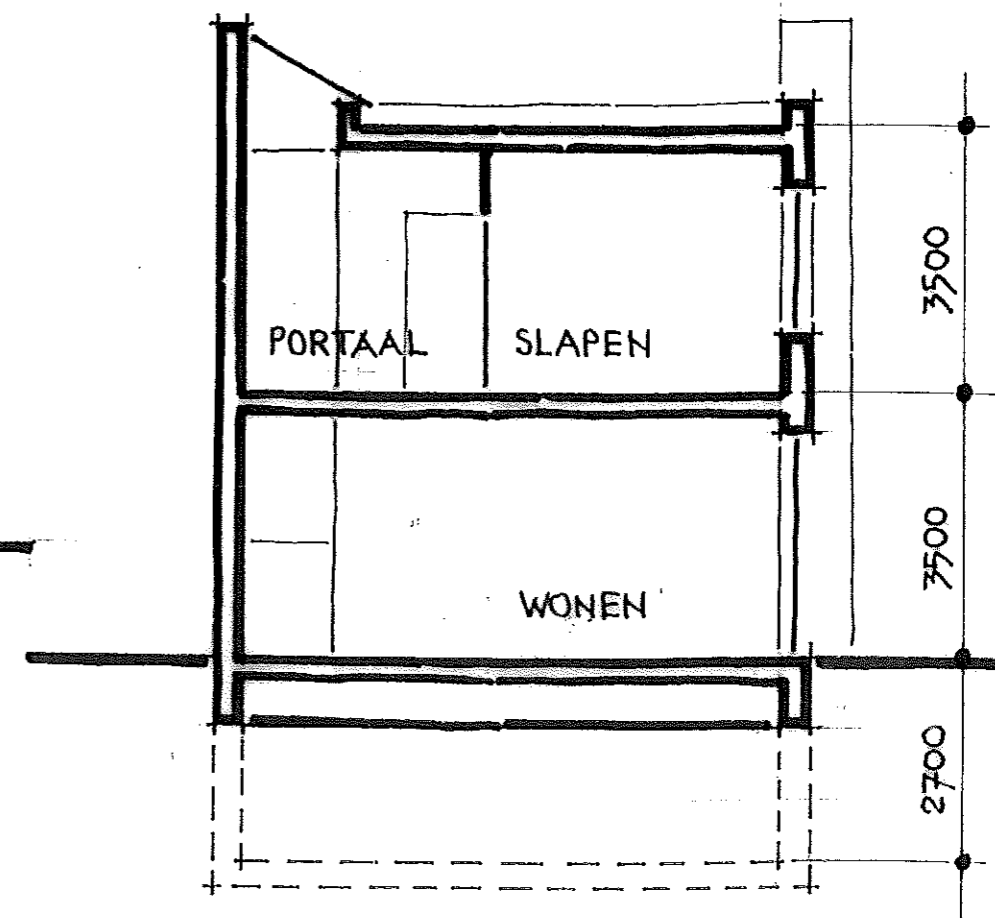

DWARSDOORSNEDE


DOORSNEDEN

B

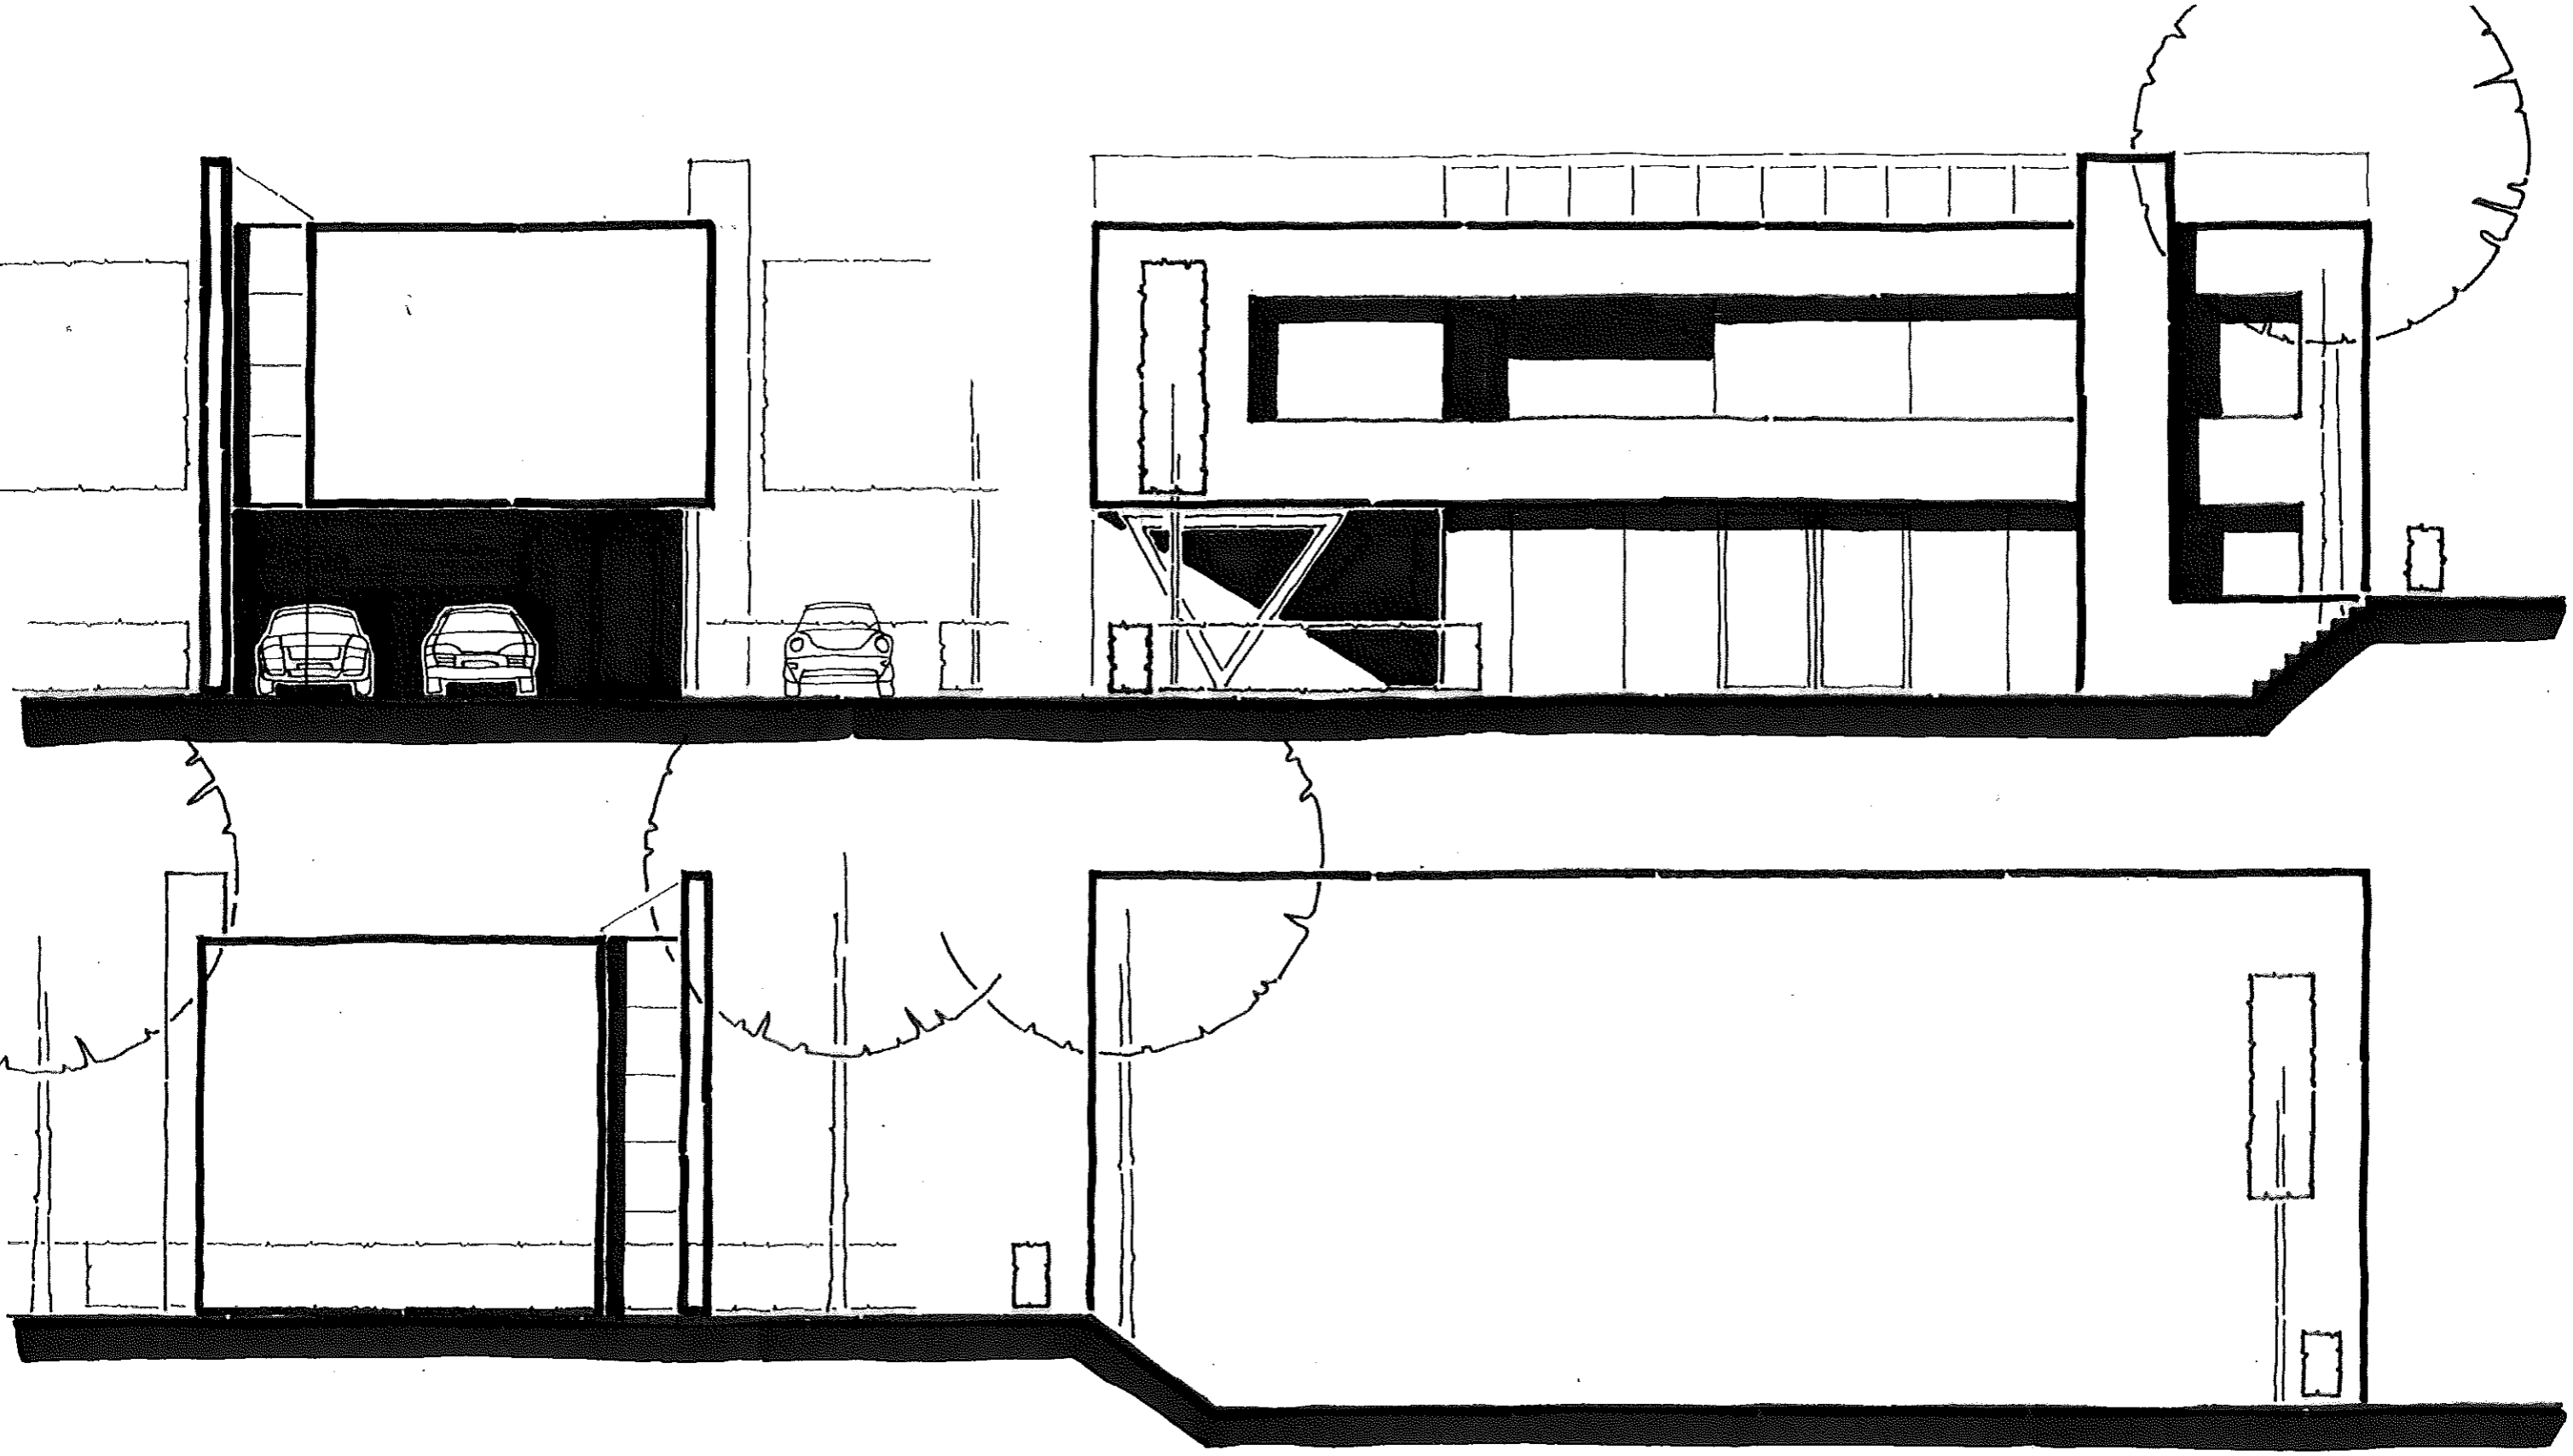

GEVELAANZICHTEN


B

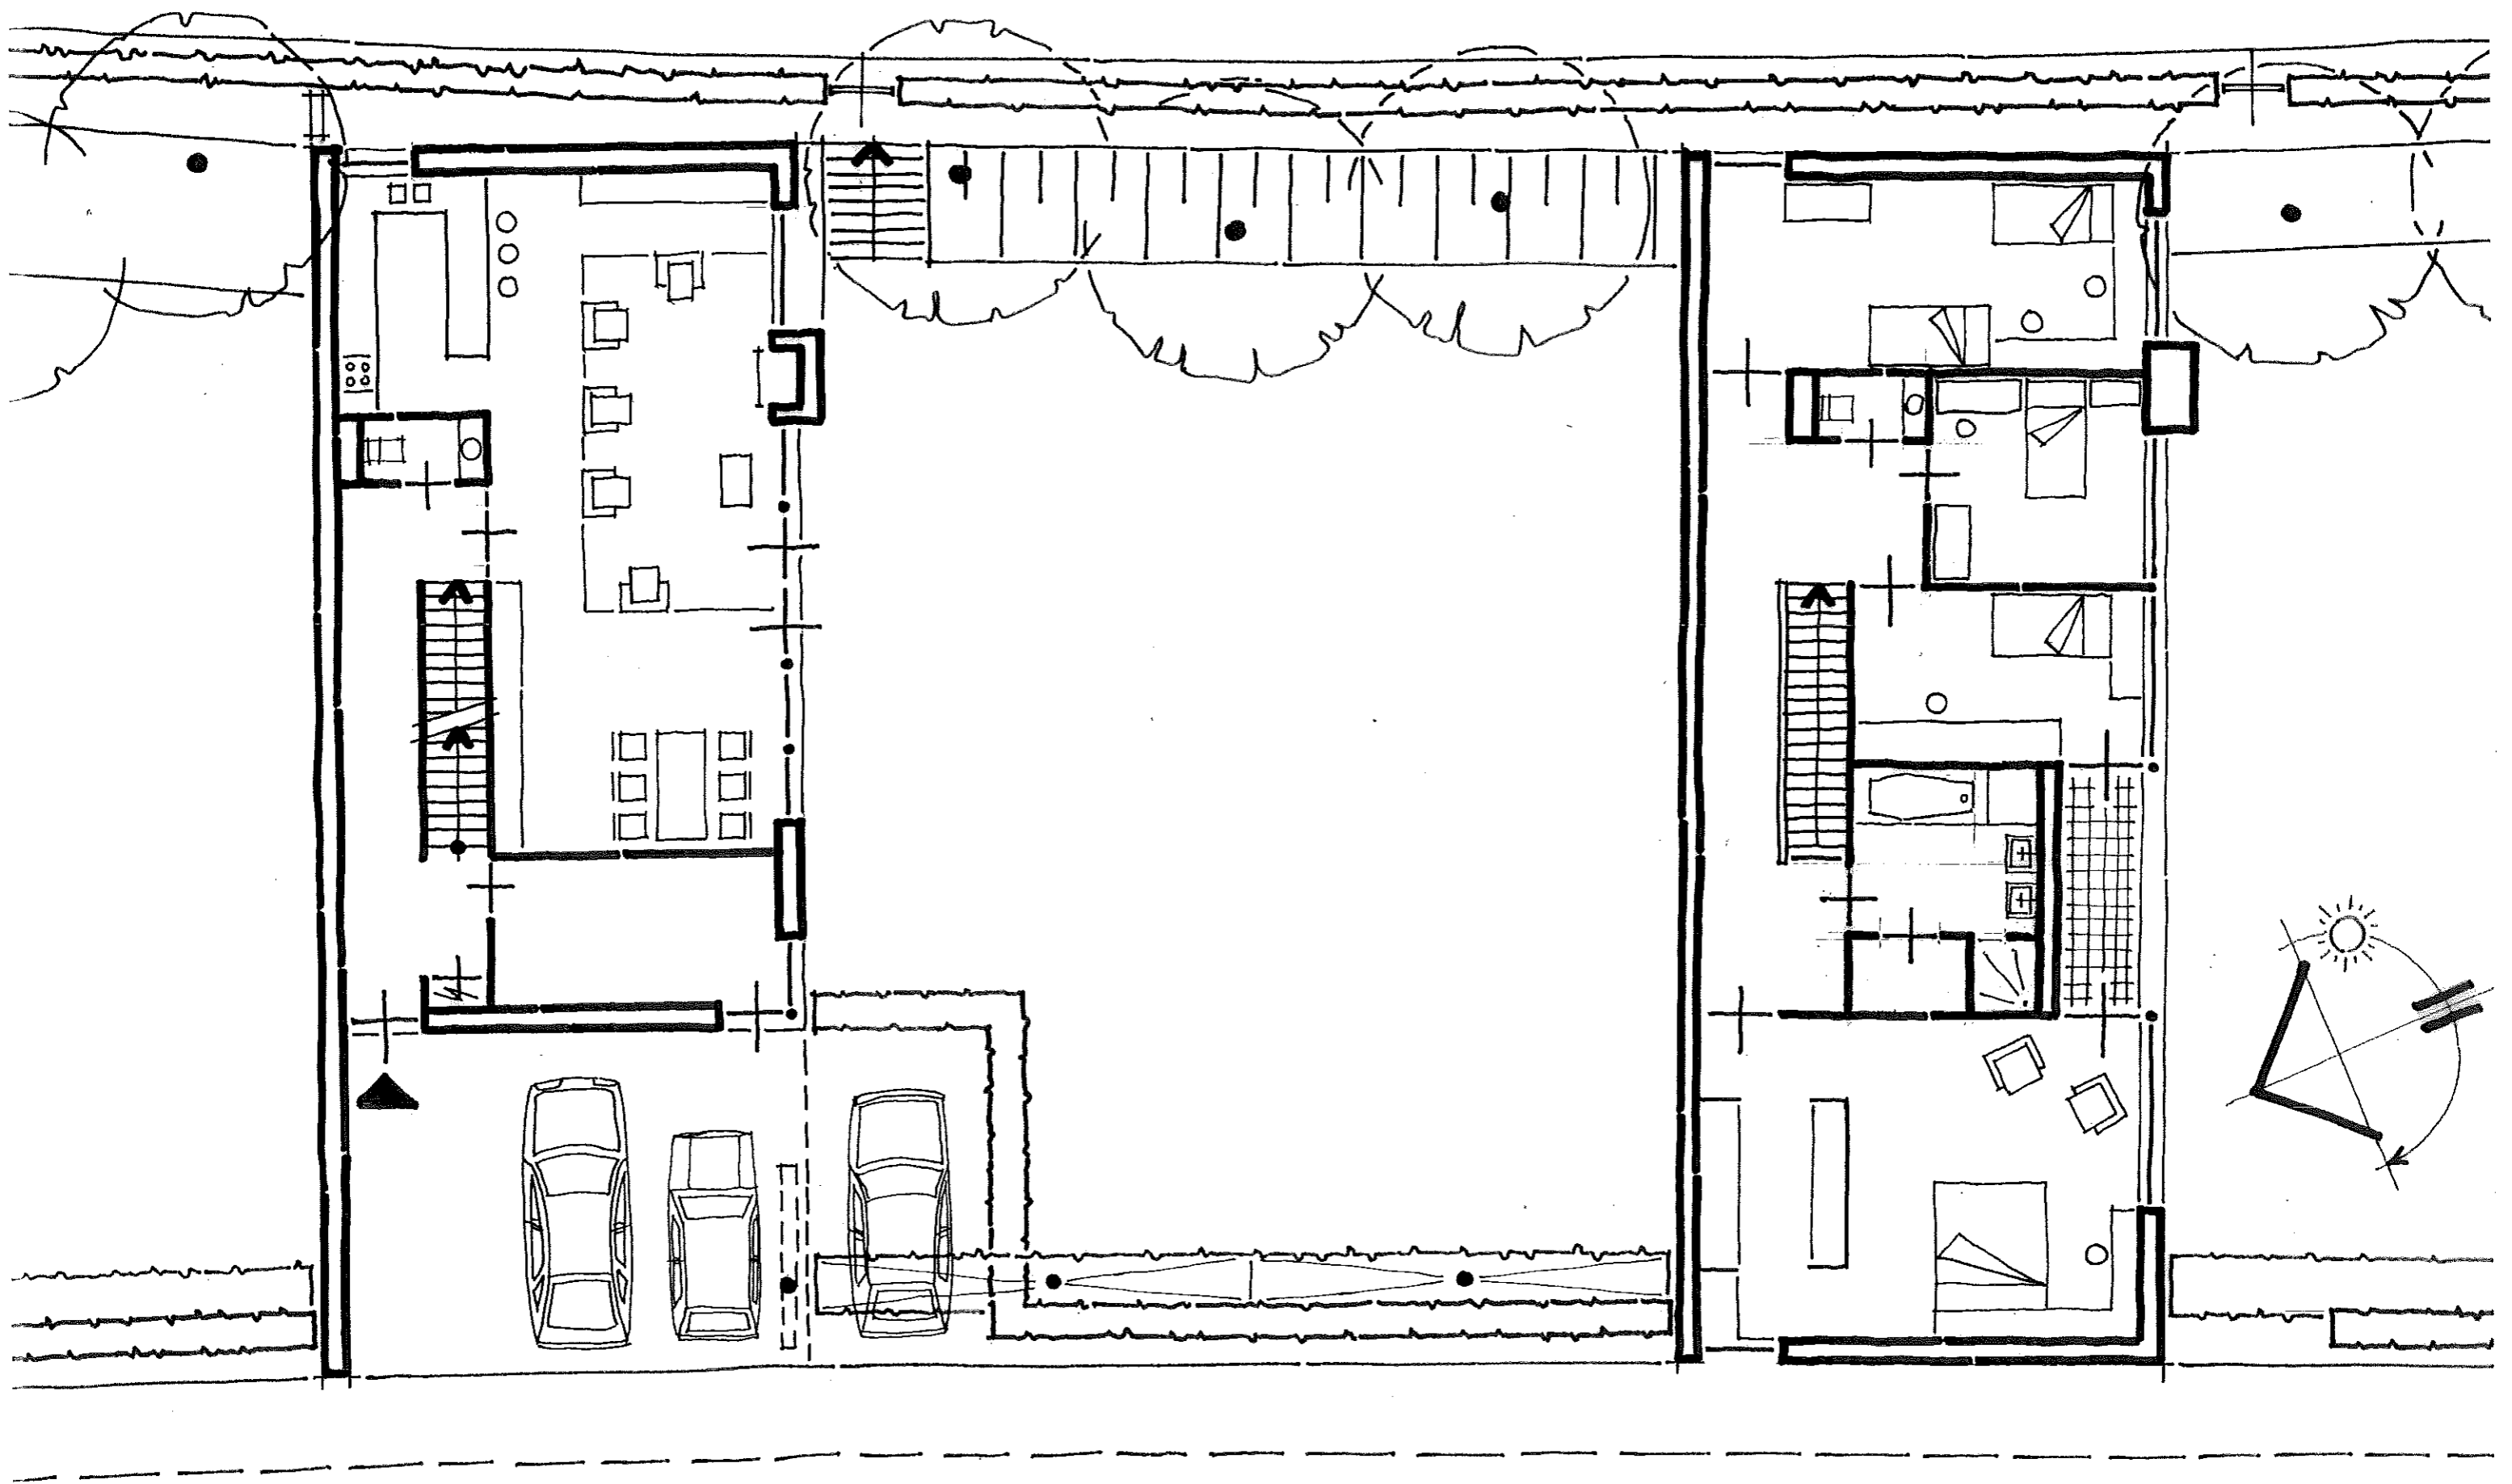


BEGANE GROND 1:100

VERDIEPING 1:100

C

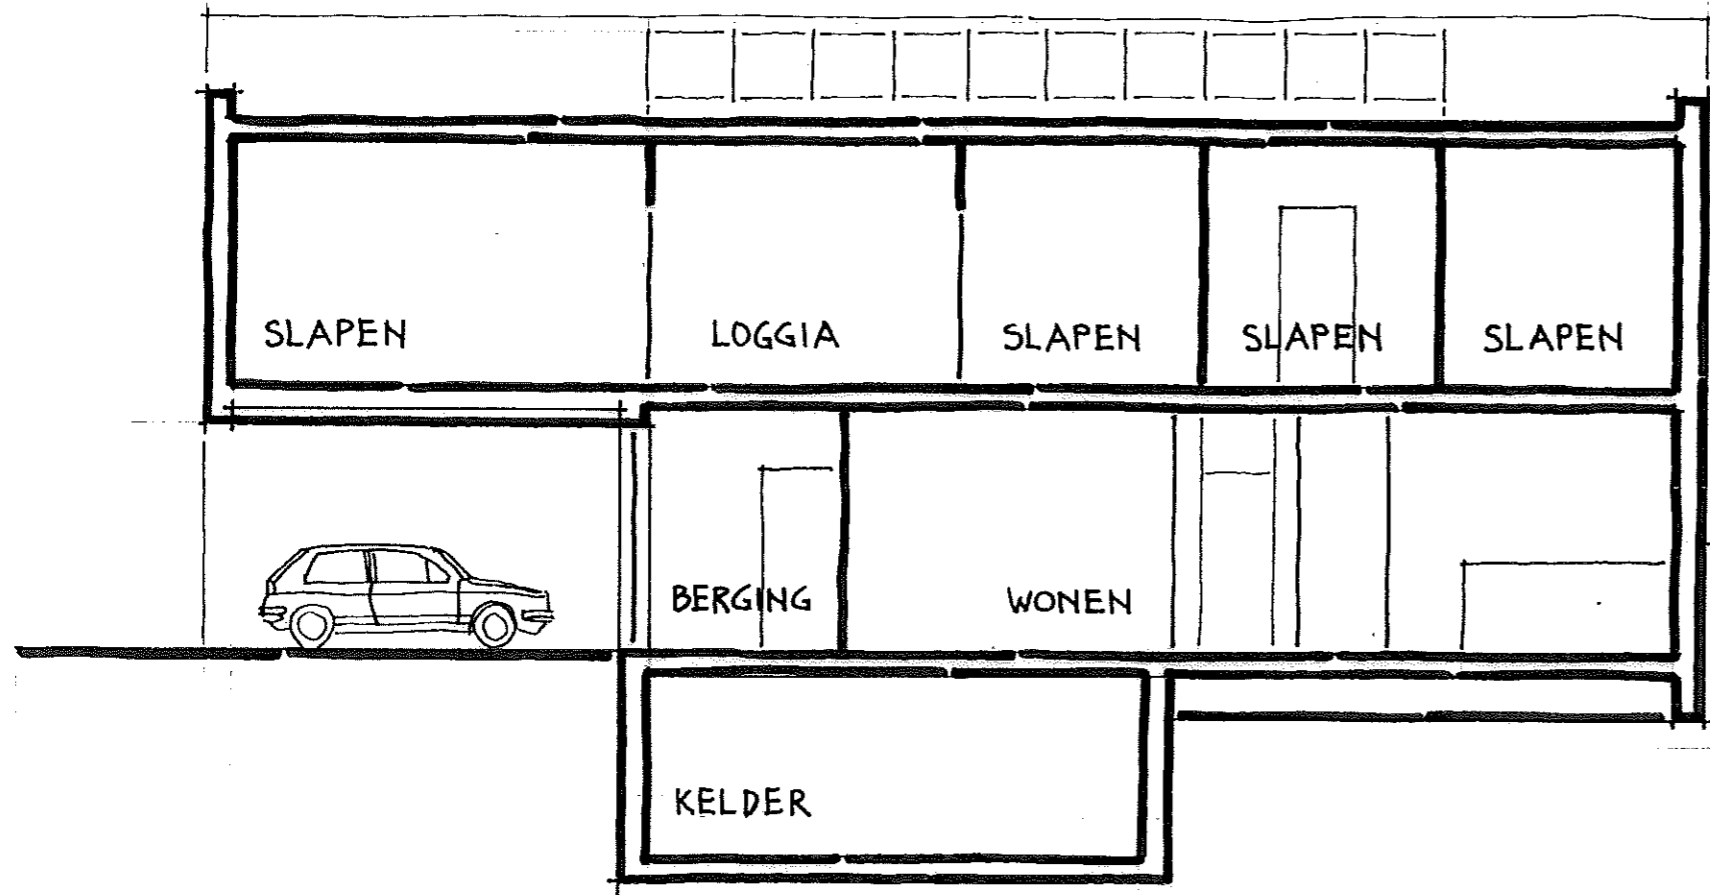


LANGSDOORSNEDE

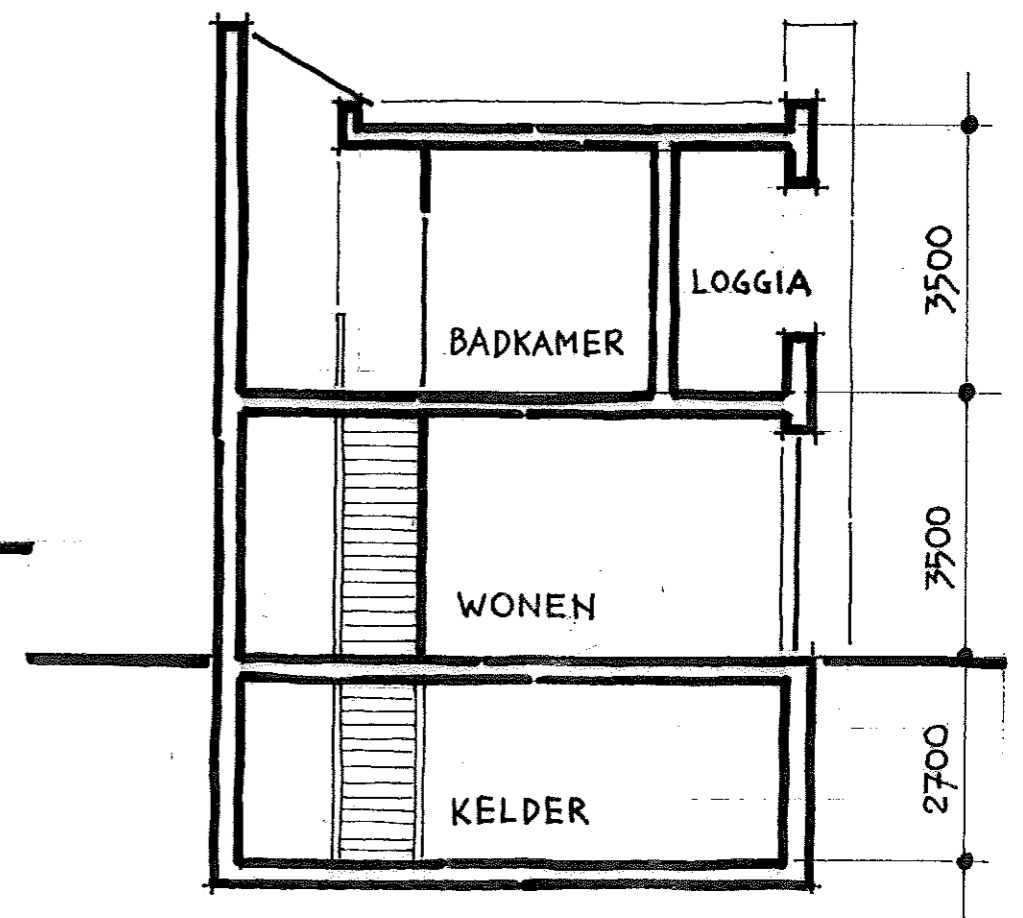

DWARSDOORSNEDE


DOORSNEDEN

C

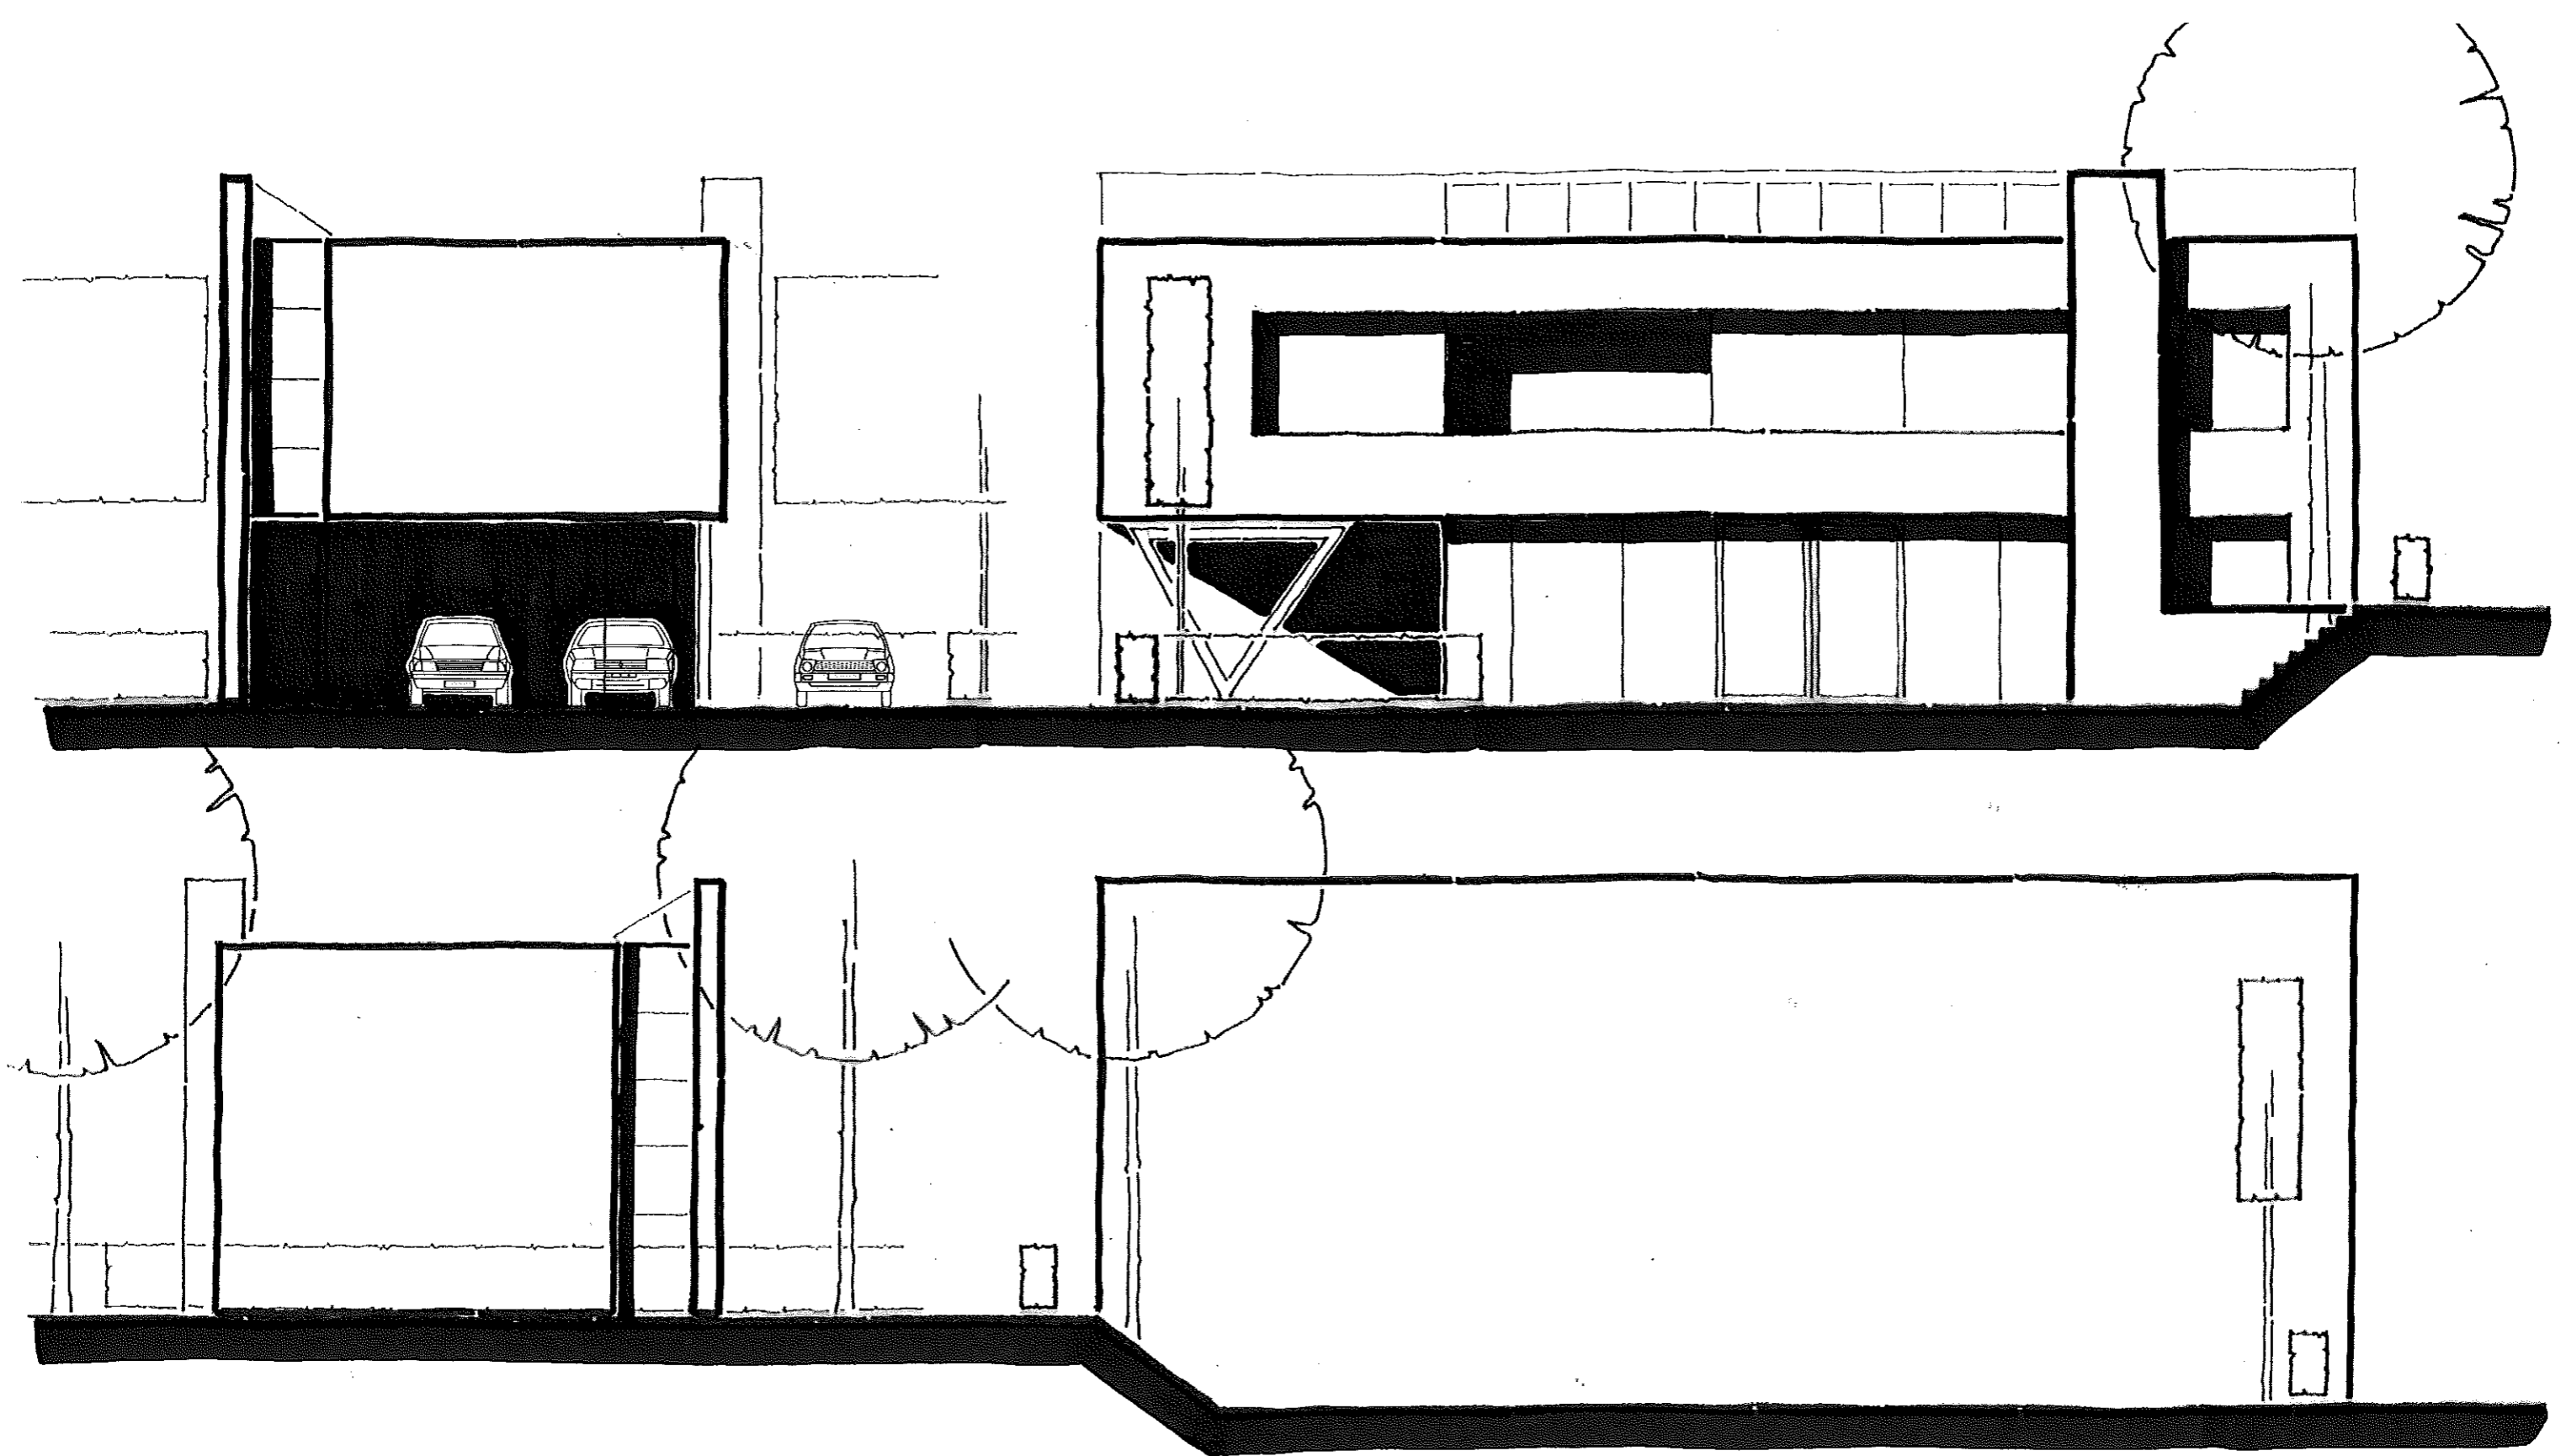

GEVELAANZICHTEN


C

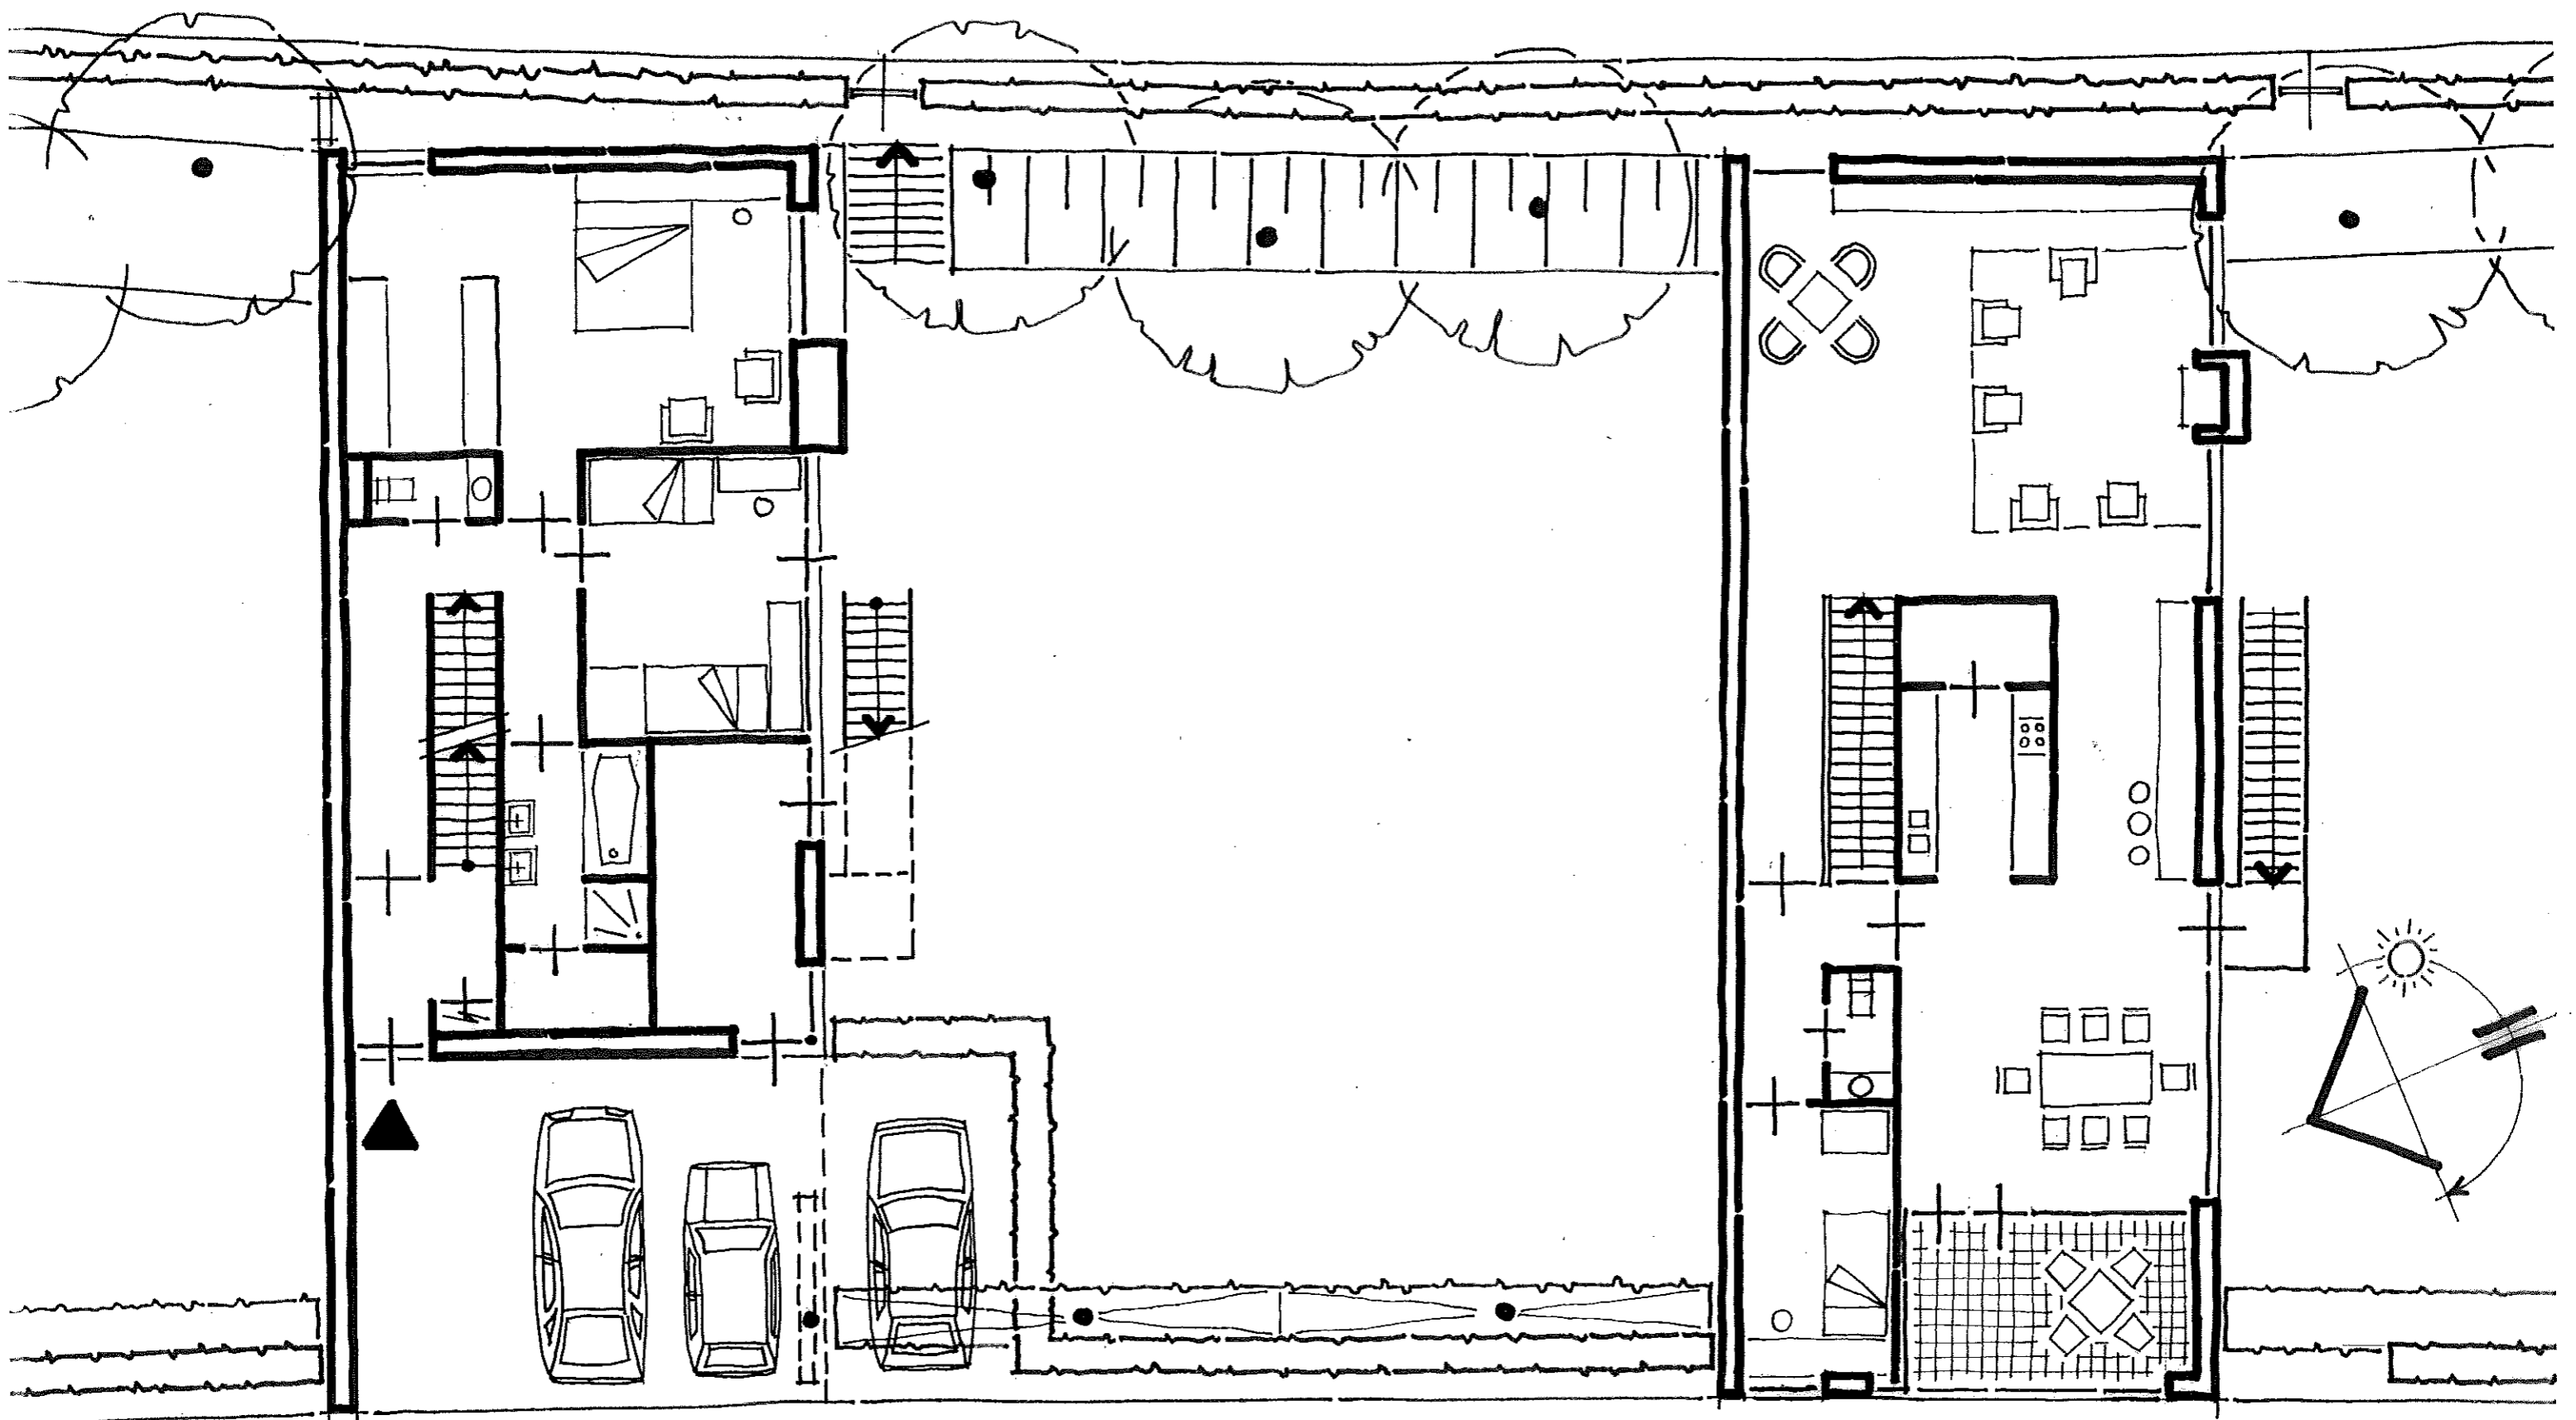


BEGANE GROND 1:100

VERDIEPING 1:100

D

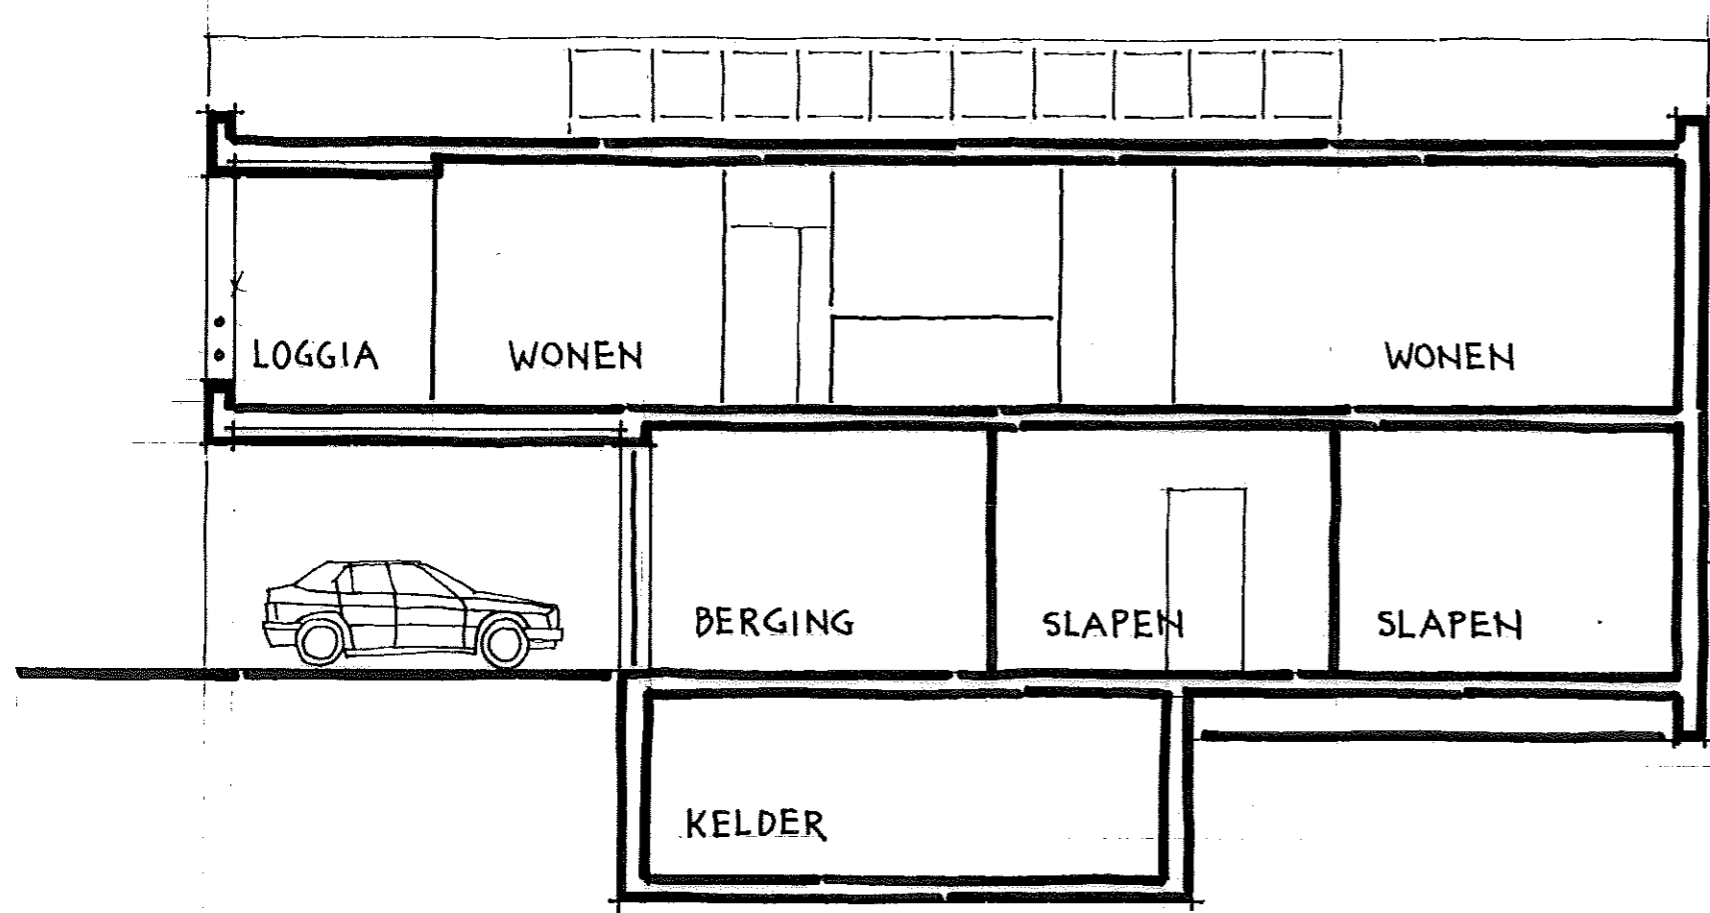


LANGSDOORSNEDE

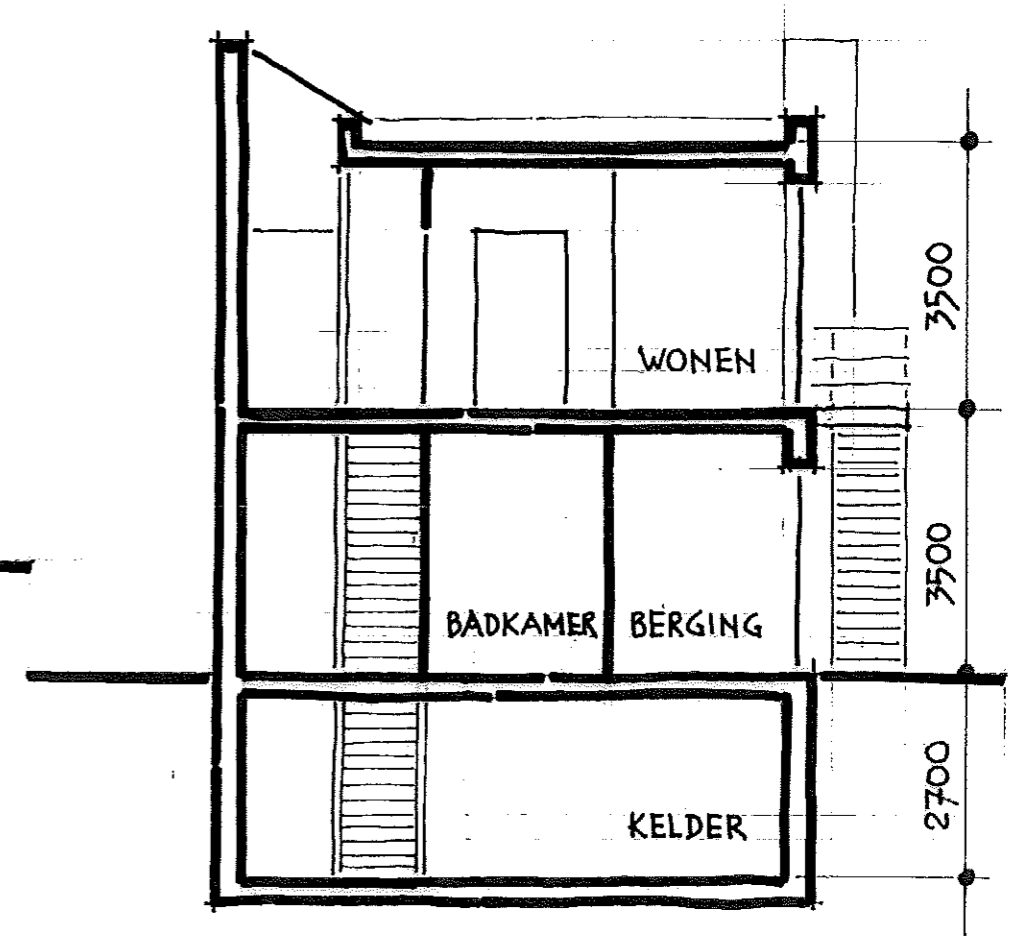

DWARSDOORSNEDE


DOORSNEDEN

D

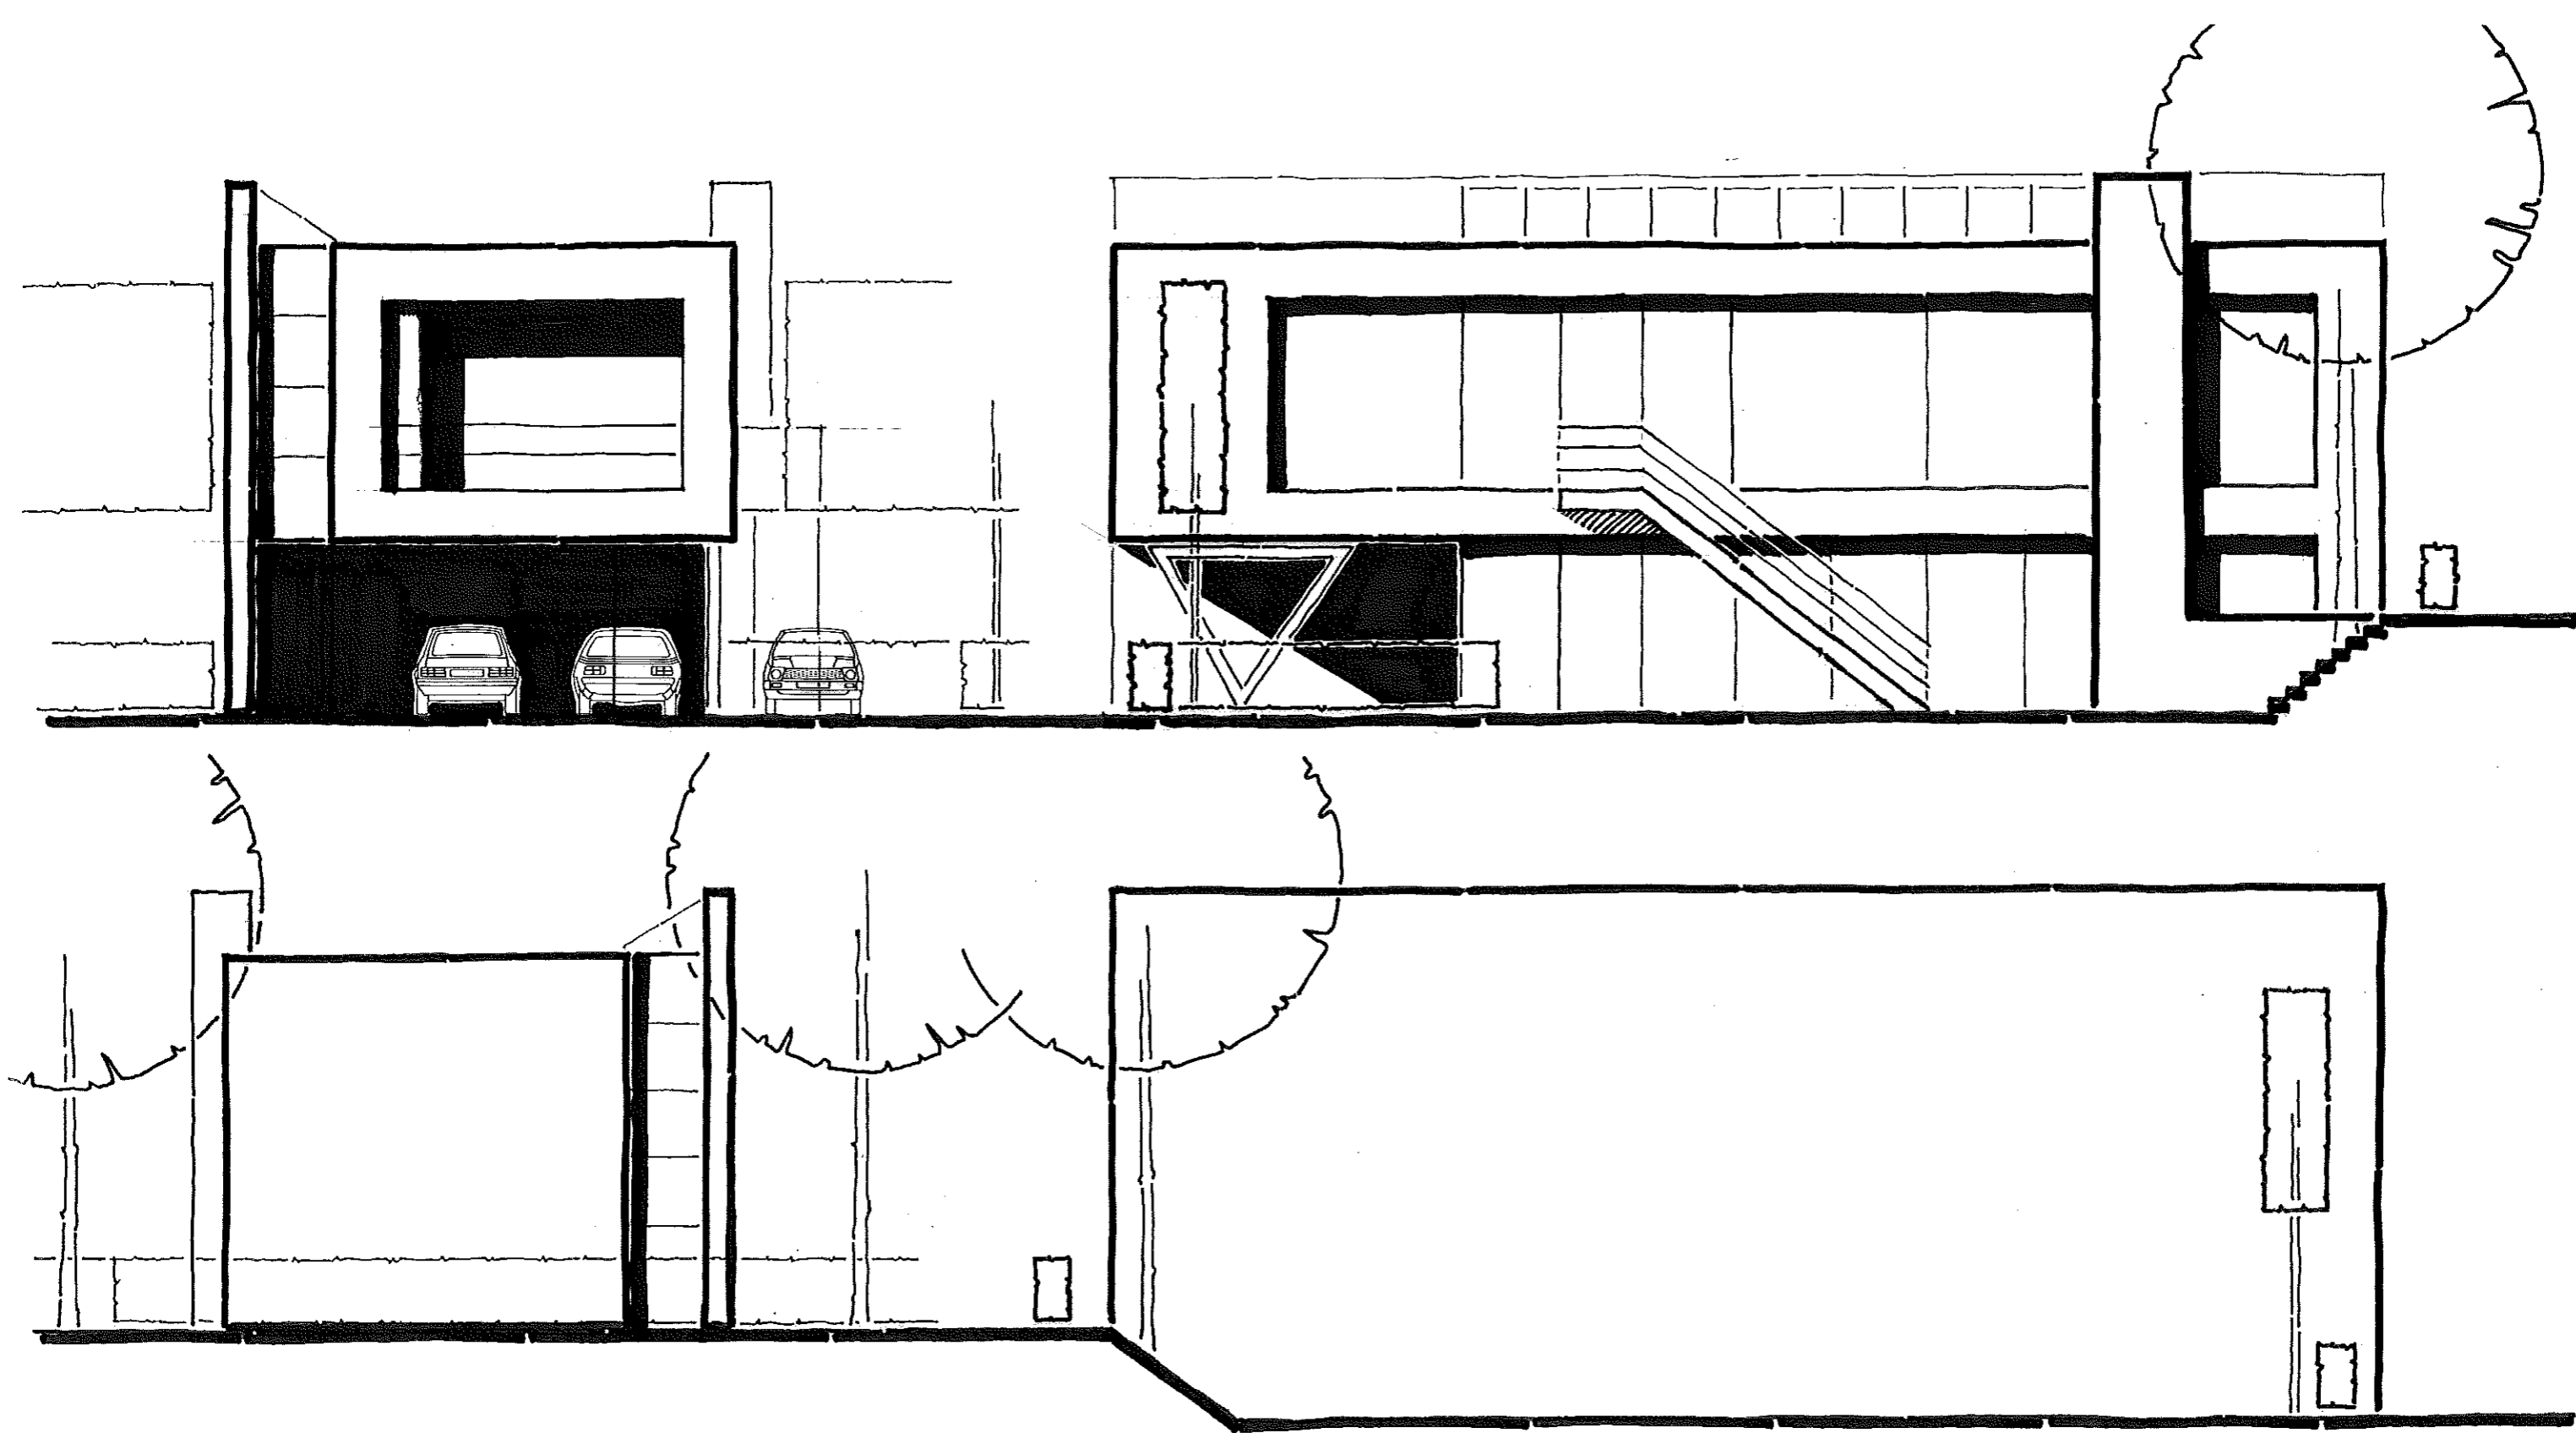

GEVELAANZICHTEN


D

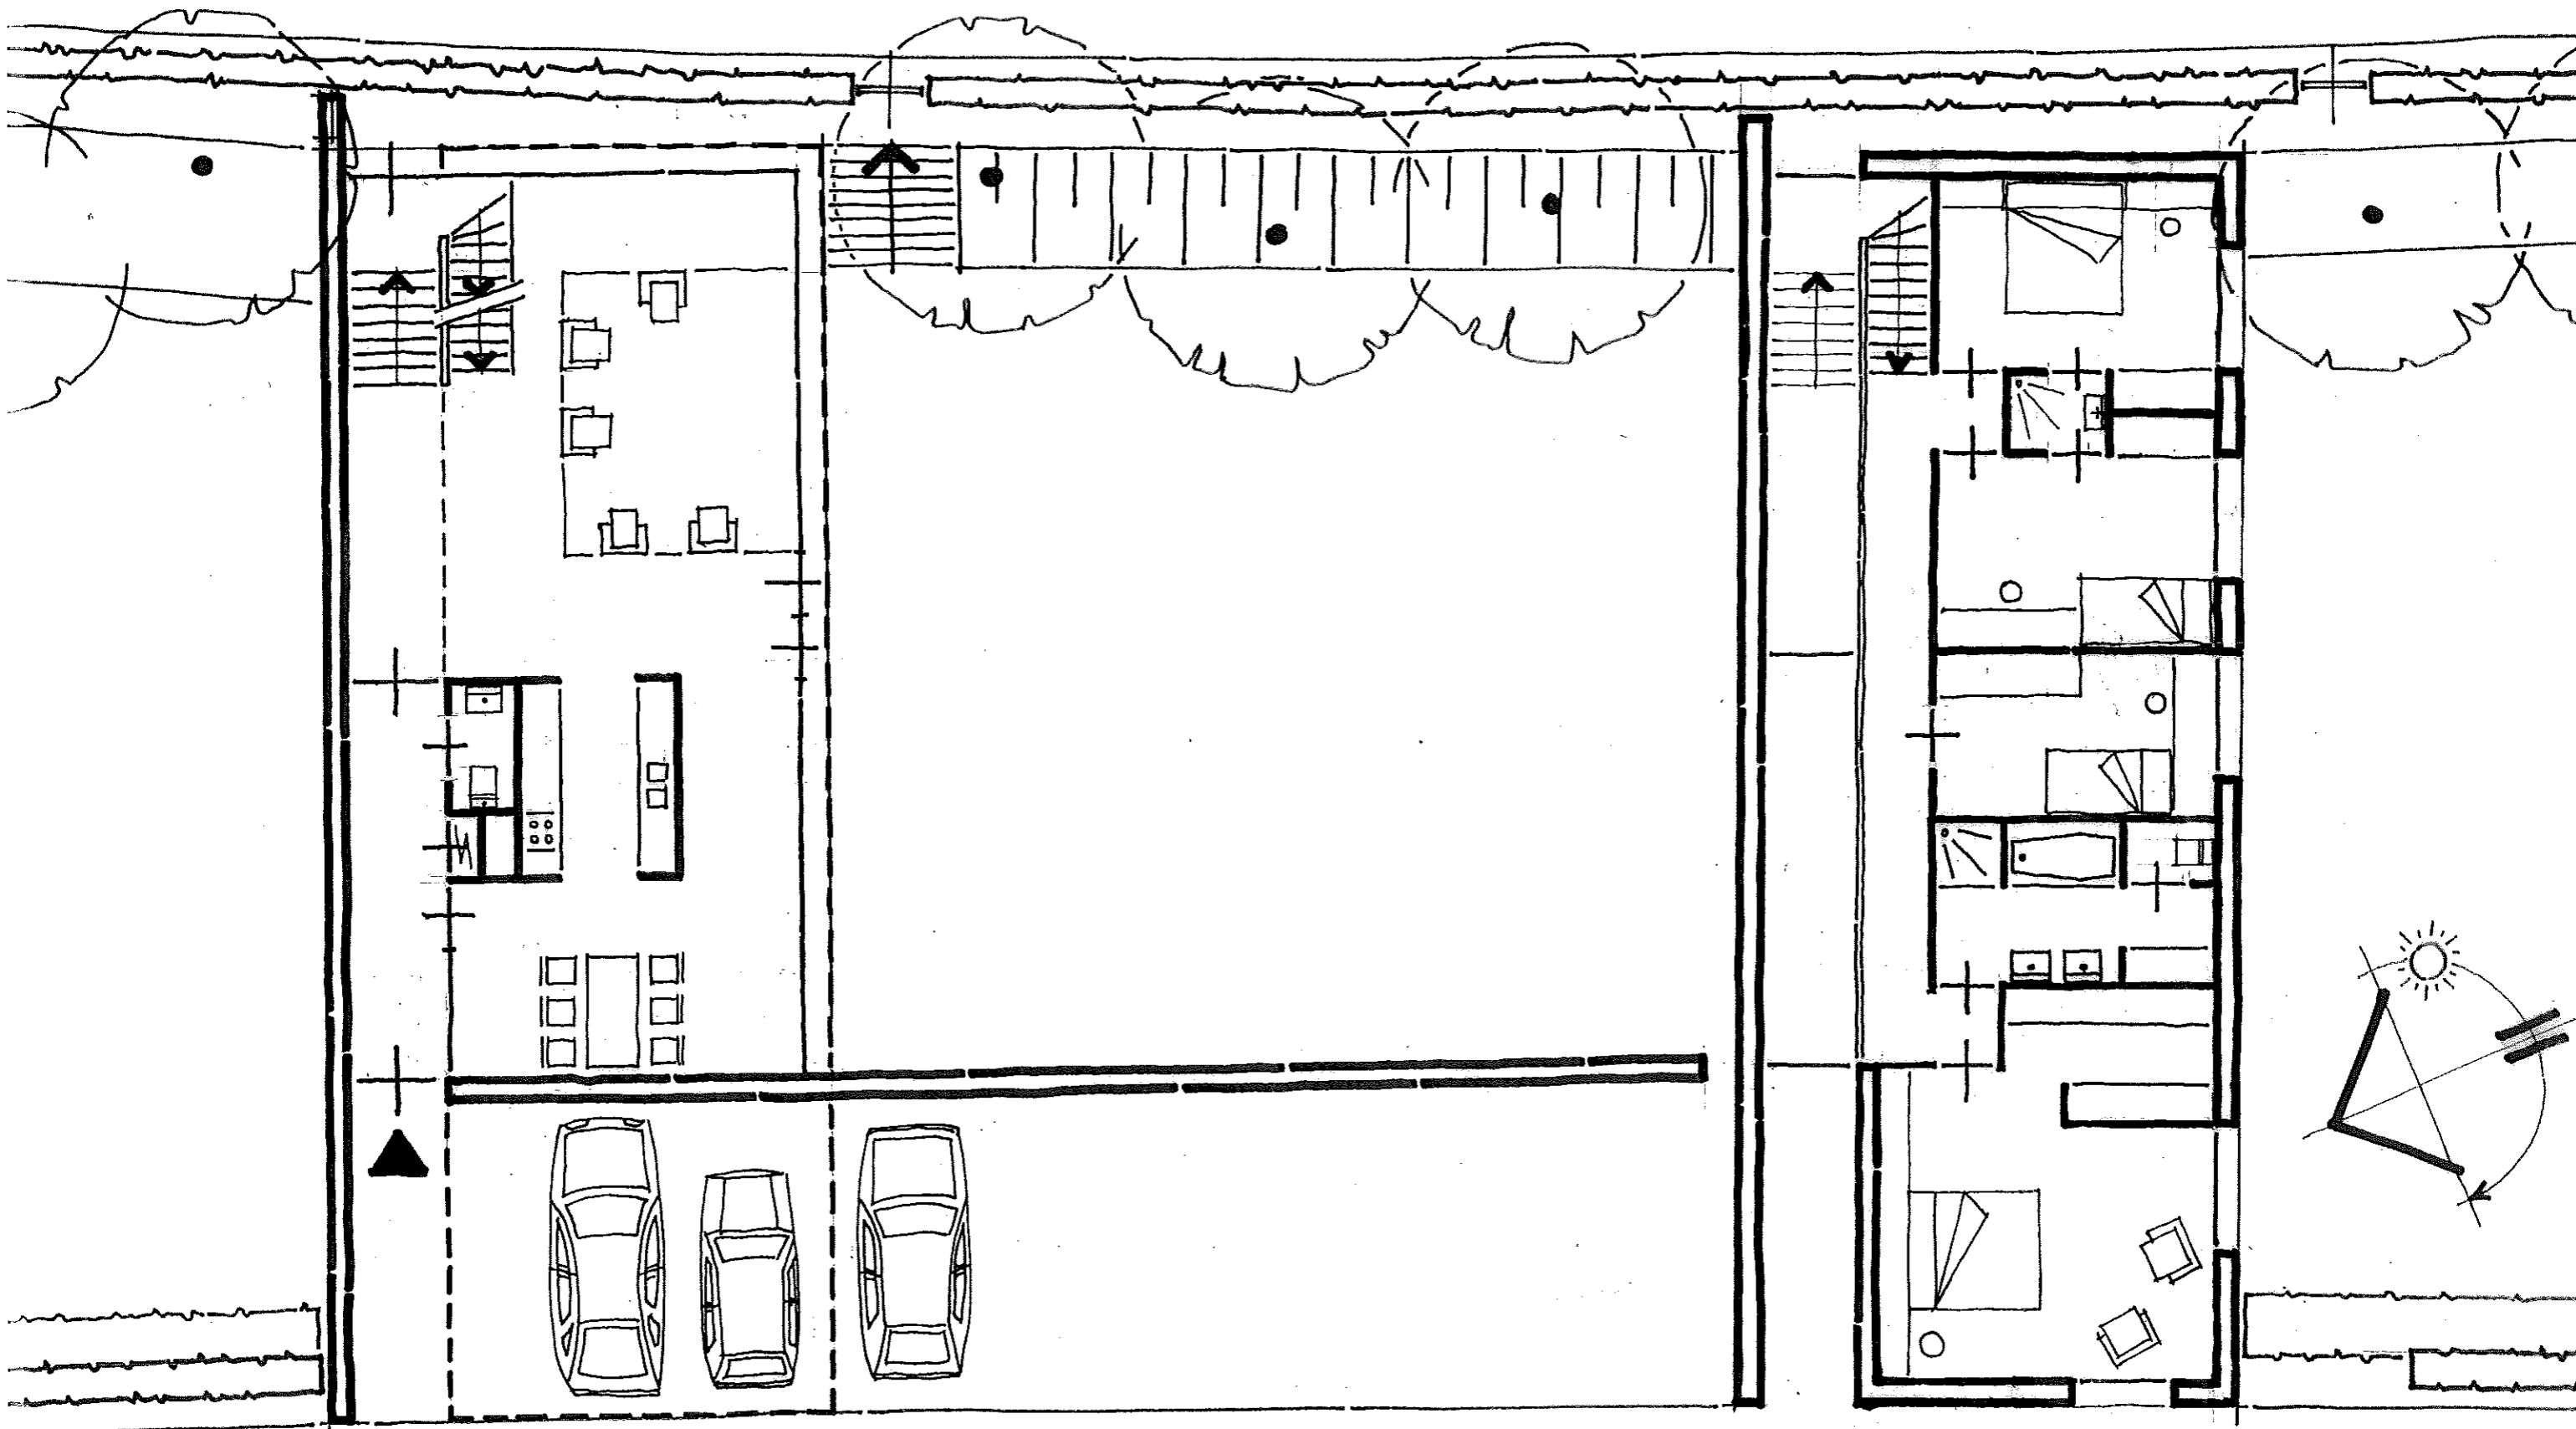


BEGANE GROND 1:100

VERDIEPING 1:100

E

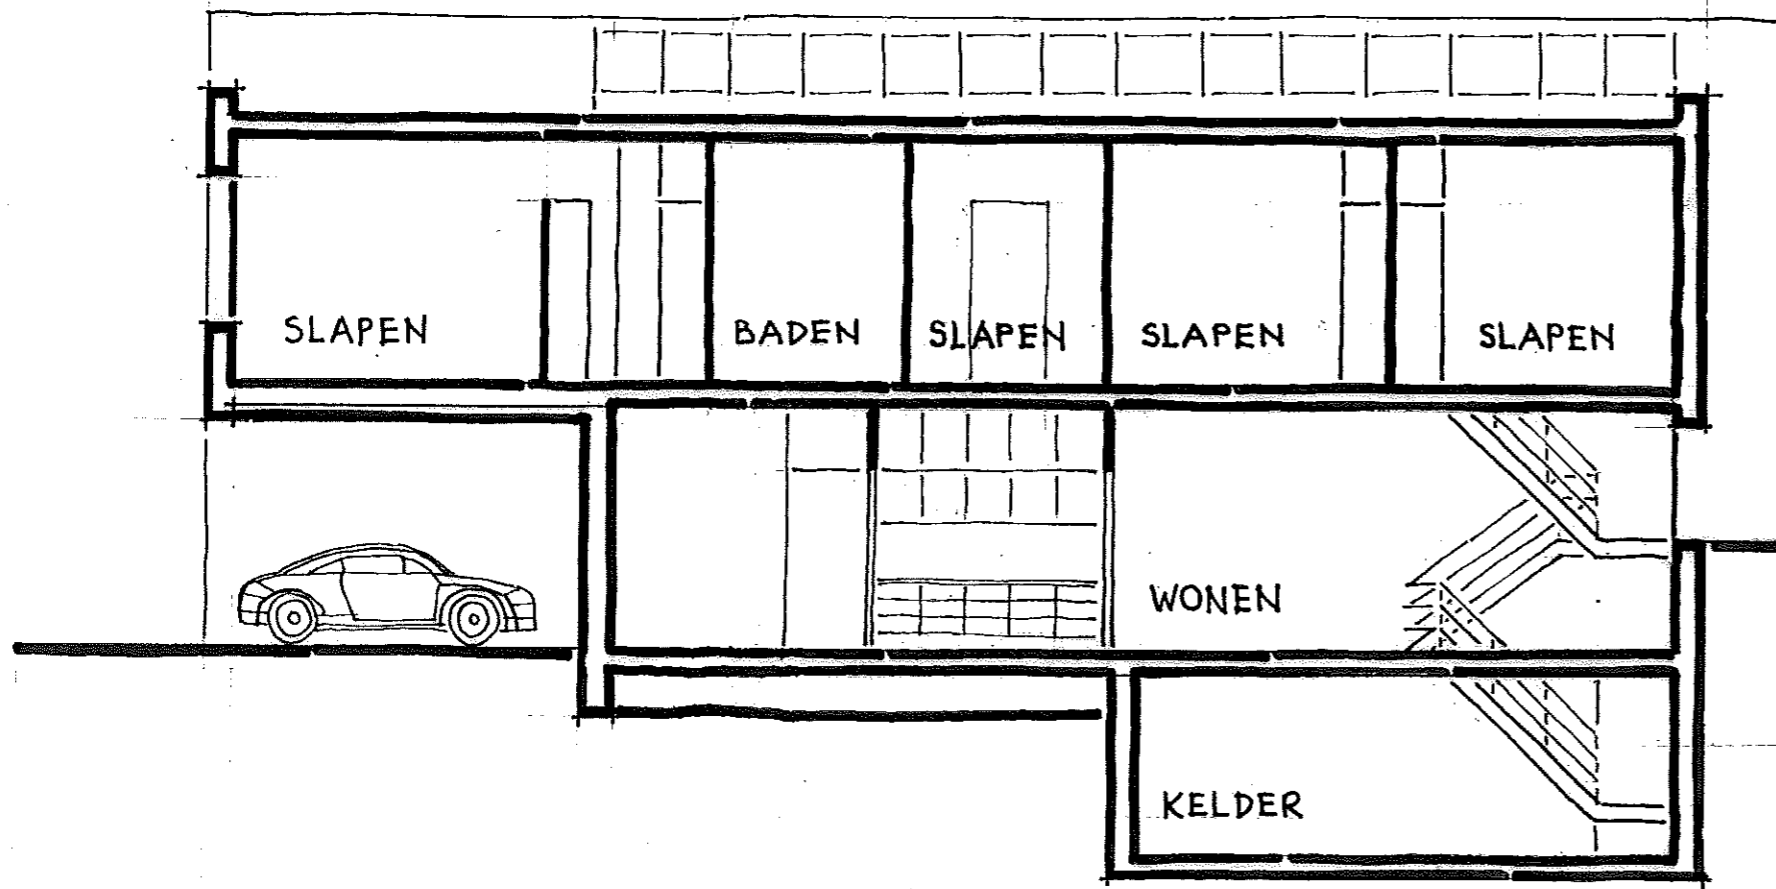


LANGSDOORSNEDE

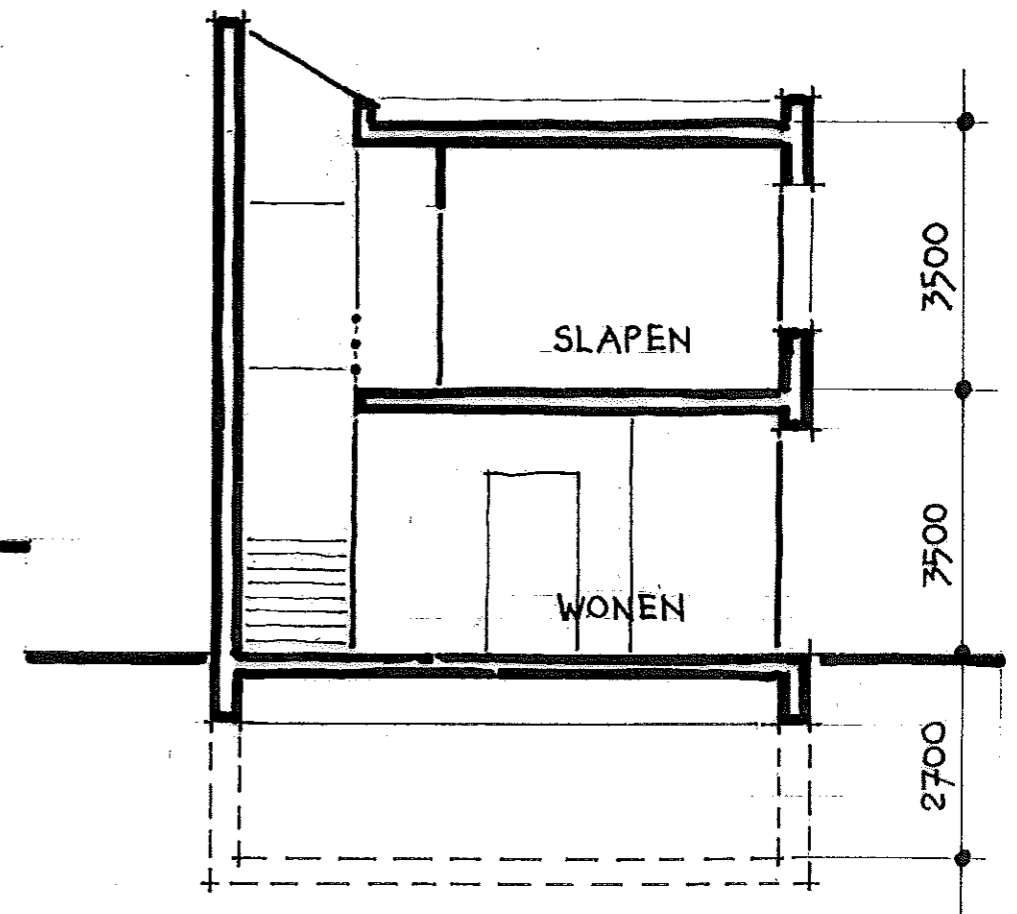

DWARSDOORSNEDE

DOORSNEDEN

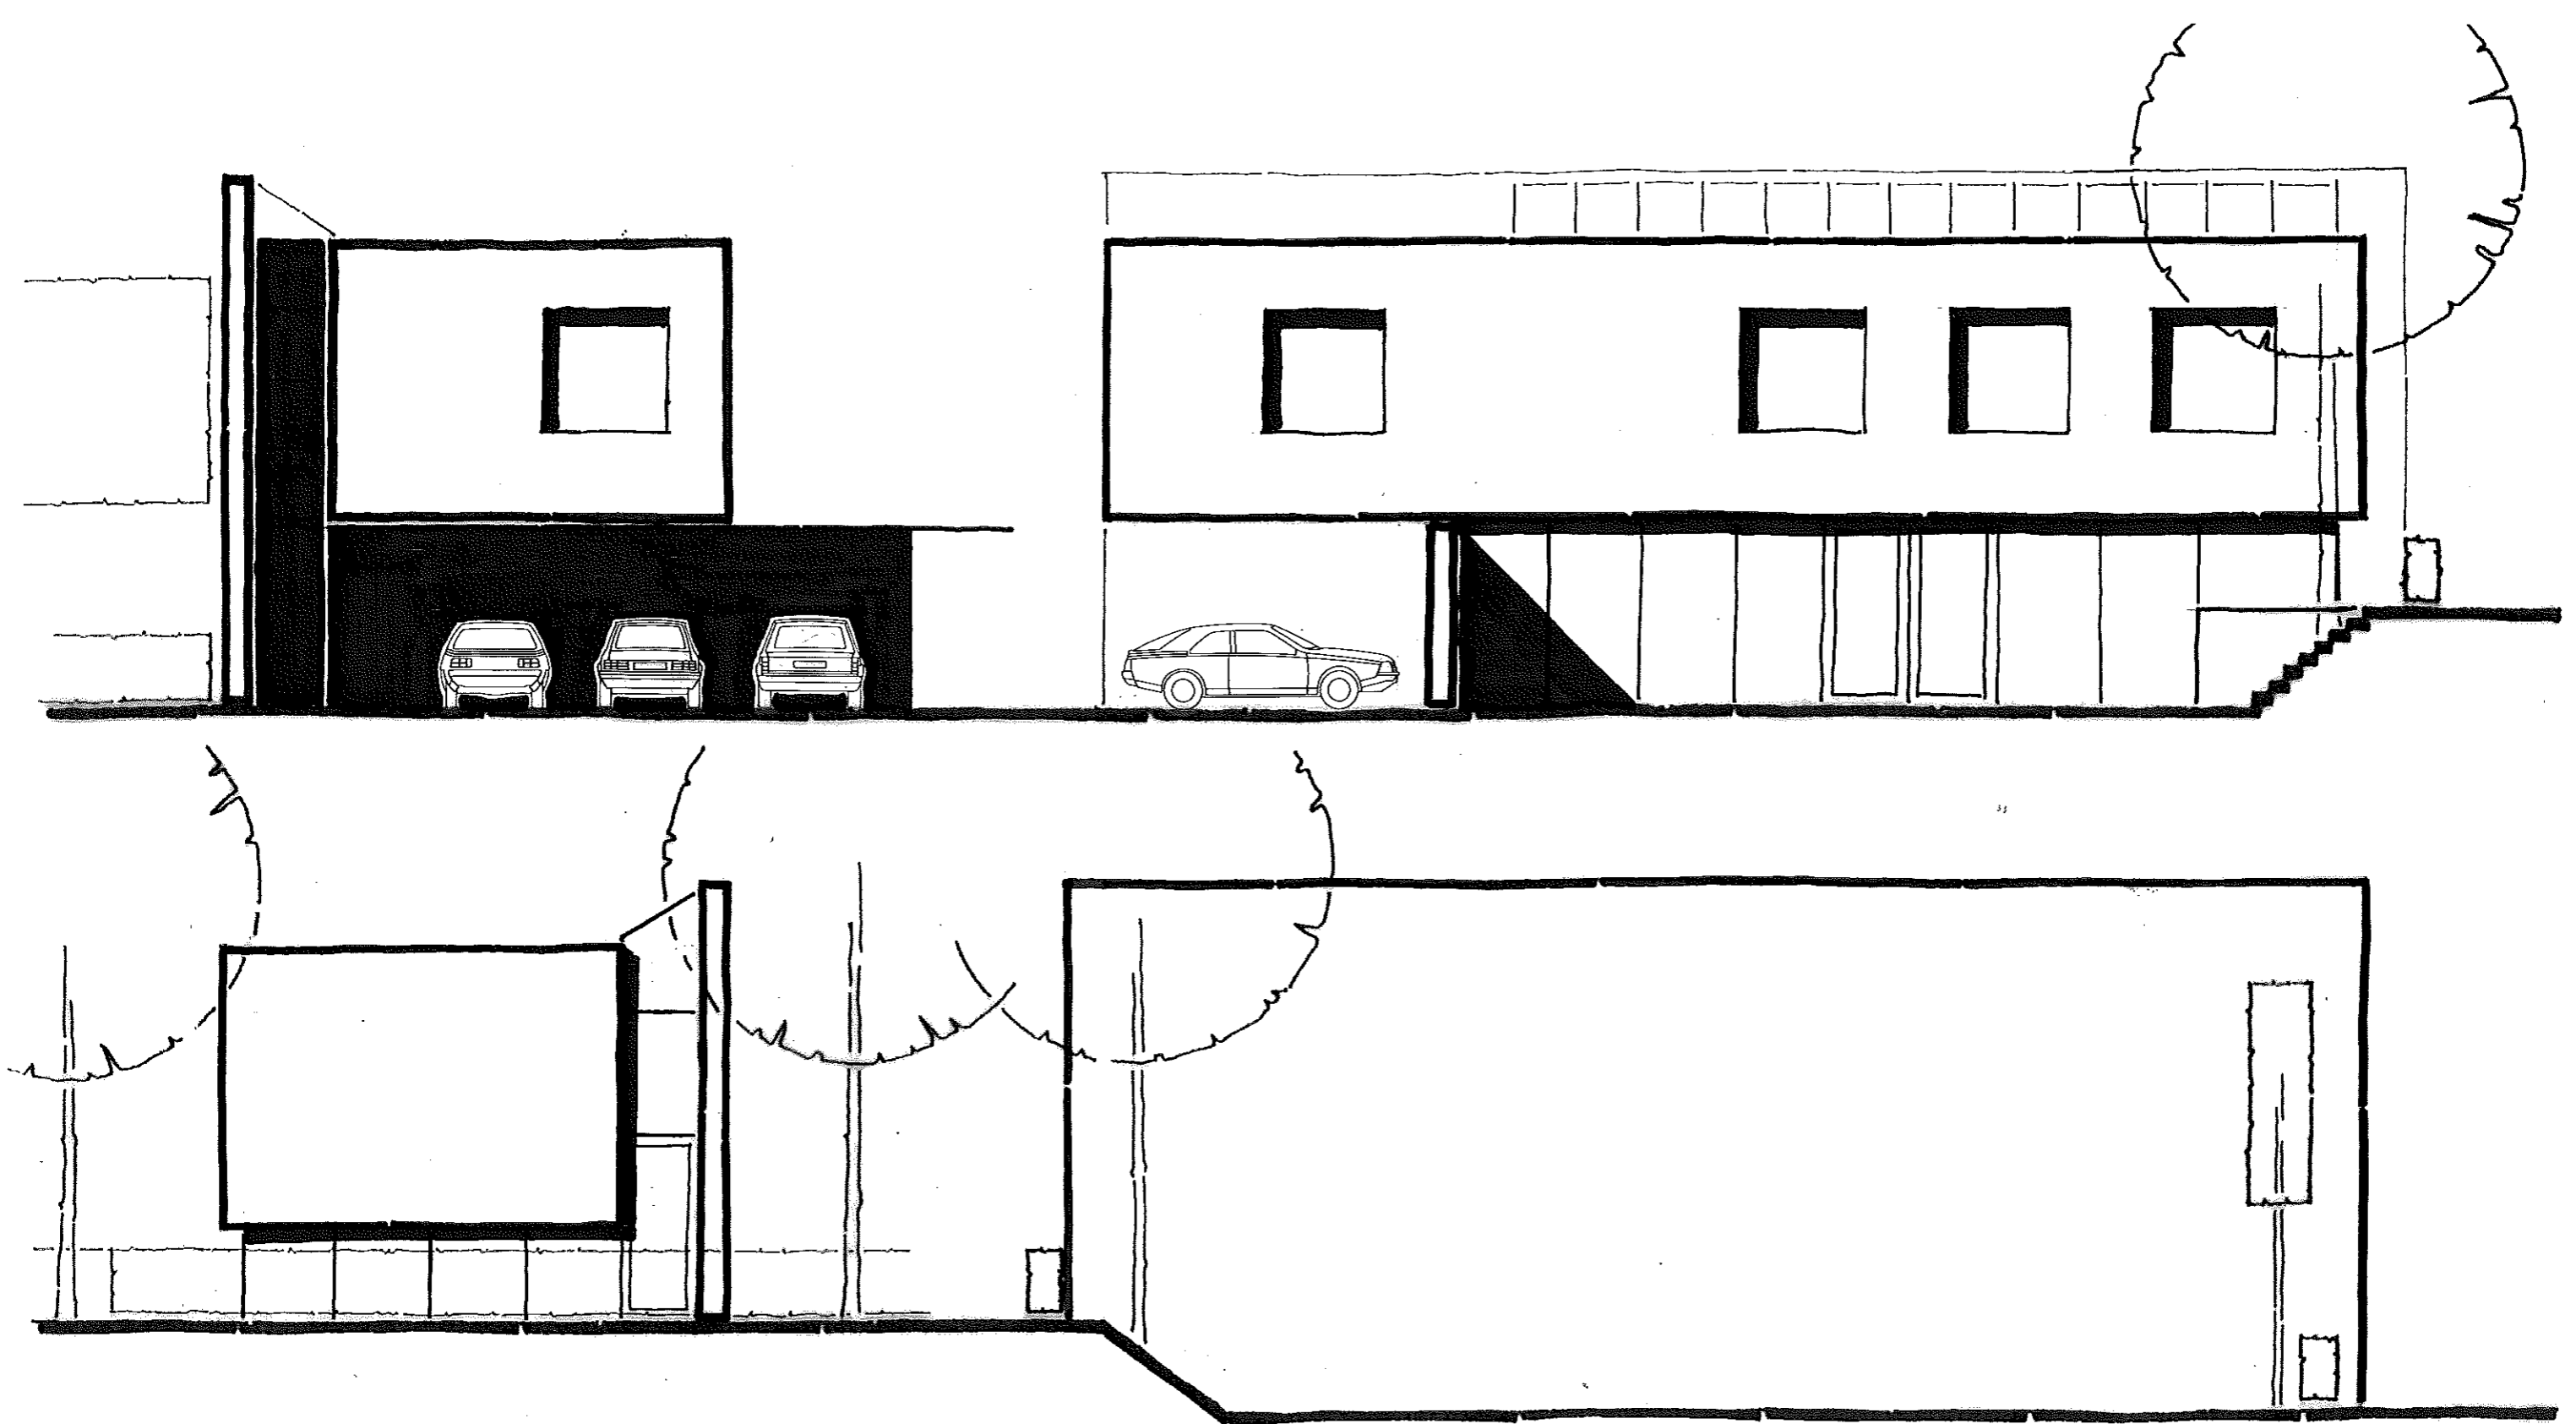

GEVELAANZICHTEN

E